



DREAMGOLF




VIVIENDA 1.1.F

Bloque 1 Portal 1 Esc. 1 Letra F
Planta P1



SUPERFICIES

Superficie útil vivienda	67,1 m ²
Superficie útil de terraza	18,6 m ²
Superficie útil total vivienda	85,7 m²
Superficie construida total CCC	119,6 m²
Superficie construida exterior	21,6 m ²
Superficie útil Decreto 218/2005	73,8 m ²
Superficie construida Decreto 218/2005	87,4 m ²

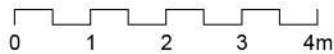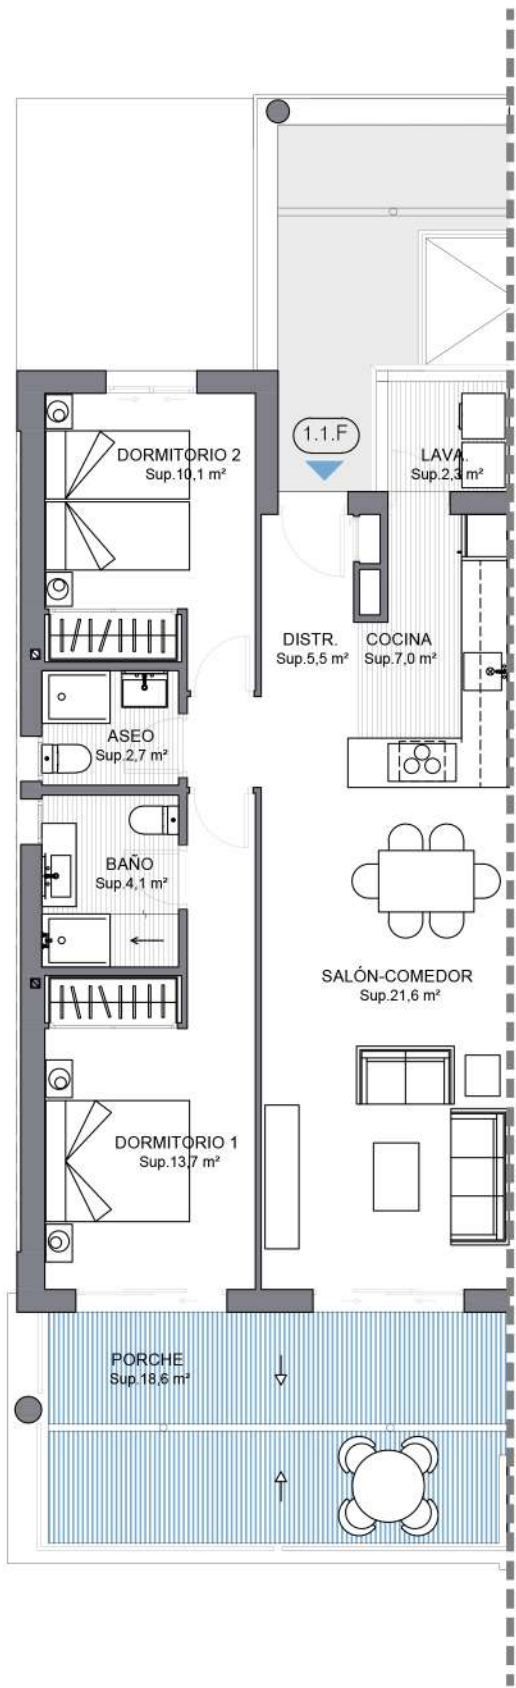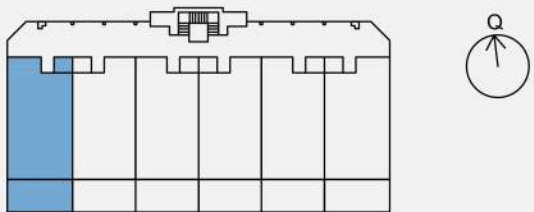

Observaciones: La Promotora realizará las modificaciones que estime necesarias por exigencias de orden técnico, comercial, jurídico o de disponibilidad. Las superficies detalladas son aproximadas. El equipamiento de la vivienda será el indicado en la memoria de calidades, no siendo objeto de entrega el mobiliario ha sido representado a efectos meramente decorativos. Versión 01.