



DREAMGOLF




# VIVIENDA 1.0.A

Bloque 1 Portal 1 Esc. 1 Letra A  
Planta P0



## SUPERFICIES

Superficie útil vivienda	67,0 m <sup>2</sup>
Superficie útil de terraza	19,3 m <sup>2</sup>
<b>Superficie útil total vivienda</b>	<b>86,3 m<sup>2</sup></b>
<b>Superficie construida total CCC</b>	<b>119,6 m<sup>2</sup></b>
Superficie construida exterior	19,3 m <sup>2</sup>
Superficie útil Decreto 218/2005	73,7 m <sup>2</sup>
Superficie construida Decreto 218/2005	87,4 m <sup>2</sup>

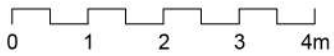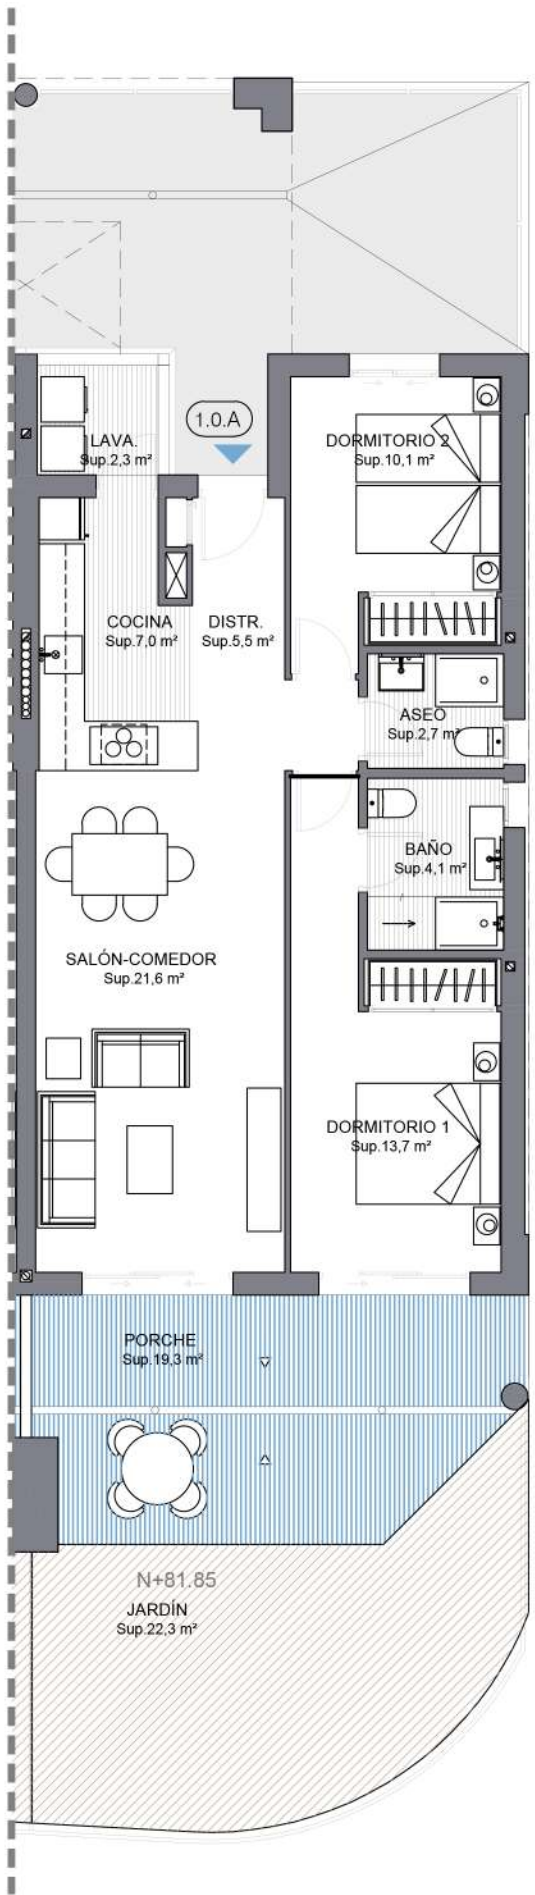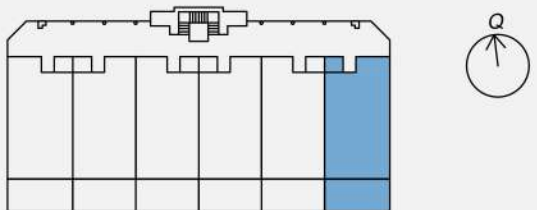

**Observaciones:** La Promotora realizará las modificaciones que estime necesarias por exigencias de orden técnico, comercial, jurídico o de disponibilidad. Las superficies detalladas son aproximadas. El equipamiento de la vivienda será el indicado en la memoria de calidades, no siendo objeto de entrega el mobiliario ha sido representado a efectos meramente decorativos. Versión 01.