
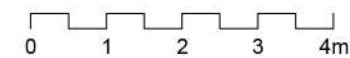


Observaciones: La Promotora realizará las modificaciones que estime necesarias por exigencias de orden técnico, comercial, jurídico o de disponibilidad. Las superficies detalladas son aproximadas. El equipamiento de la vivienda será el indicado en la memoria de calidades, no siendo objeto de entrega el mobiliario ha sido representado a efectos meramente decorativos. Versión 01.

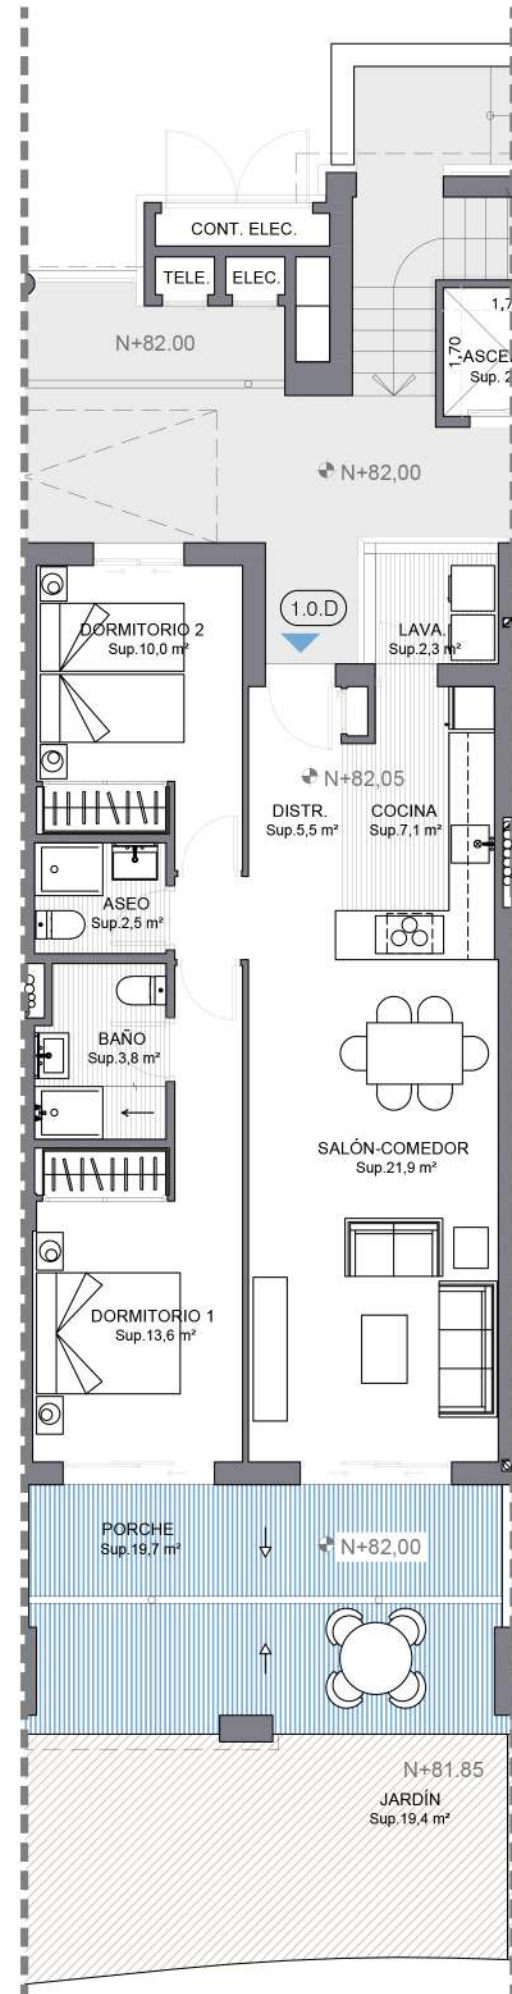

DREAMGOLF


VIVIENDA 1.0.D

Bloque 1 Portal 1 Esc. 1 Letra D
Planta P0



SUPERFICIES

Superficie útil vivienda	66,7 m ²
Superficie útil de terraza	19,7 m ²
Superficie útil total vivienda	86,4 m²
Superficie construida total CCC	117,2 m²
Superficie construida exterior	21,1 m ²
Superficie útil Decreto 218/2005	73,4 m ²
Superficie construida Decreto 218/2005	85,3 m ²

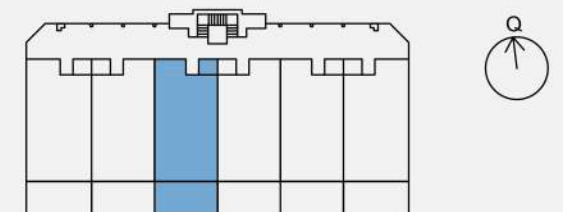

Ed. 5 (marzo 2024)