



DREAMGOLF


# VIVIENDA 1.0.C

Bloque 1 Portal 1 Esc. 1 Letra C  
Planta P0





### SUPERFICIES

|  |                            |
|--|----------------------------|
| Superficie útil vivienda               | 66,7 m <sup>2</sup>        |
| Superficie útil de terraza             | 18,8 m <sup>2</sup>        |
| <b>Superficie útil total vivienda</b>  | <b>85,5 m<sup>2</sup></b>  |
| <b>Superficie construida total CCC</b> | <b>117,2 m<sup>2</sup></b> |
| Superficie construida exterior         | 21,1 m <sup>2</sup>        |
| Superficie útil Decreto 218/2005       | 73,3 m <sup>2</sup>        |
| Superficie construida Decreto 218/2005 | 85,3 m <sup>2</sup>        |

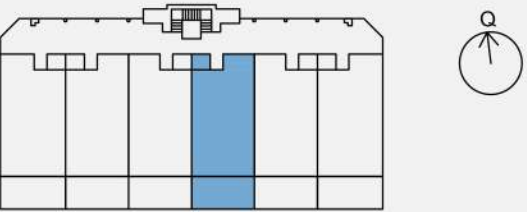

Ed. 5 (marzo 2024)

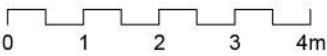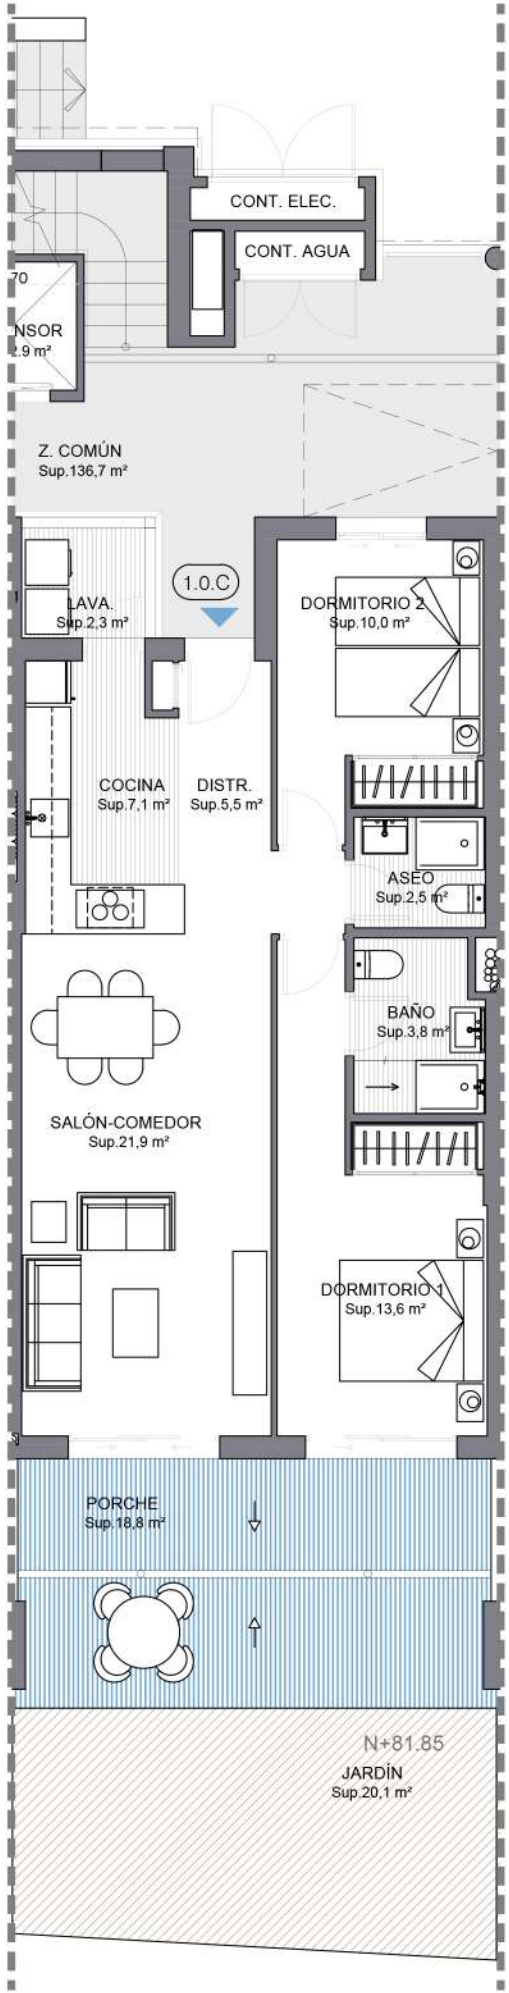

**Observaciones:** La Promotora realizará las modificaciones que estime necesarias por exigencias de orden técnico, comercial, jurídico o de disponibilidad. Las superficies detalladas son aproximadas. El equipamiento de la vivienda será el indicado en la memoria de calidades, no siendo objeto de entrega el mobiliario ha sido representado a efectos meramente decorativos. Versión 01.