



DREAMGOLF


# VIVIENDA 1.2.E

Bloque 1 Portal 1 Esc. 1 Letra E  
Planta P2





## SUPERFICIES

Superficie útil vivienda	66,7 m <sup>2</sup>
Superficie útil de terraza	18,8 m <sup>2</sup>
<b>Superficie útil total vivienda</b>	<b>85,5 m<sup>2</sup></b>
<b>Superficie construida total CCC</b>	<b>117,2 m<sup>2</sup></b>
Superficie construida exterior	21,1 m <sup>2</sup>
Superficie útil Decreto 218/2005	73,3 m <sup>2</sup>
Superficie construida Decreto 218/2005	85,3 m <sup>2</sup>

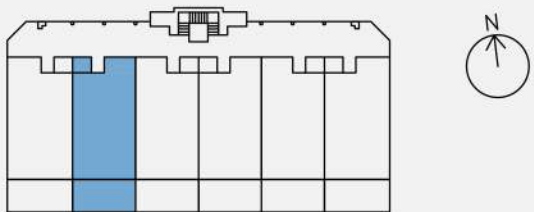

Ed. 5 (marzo 2024)

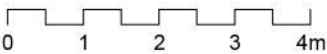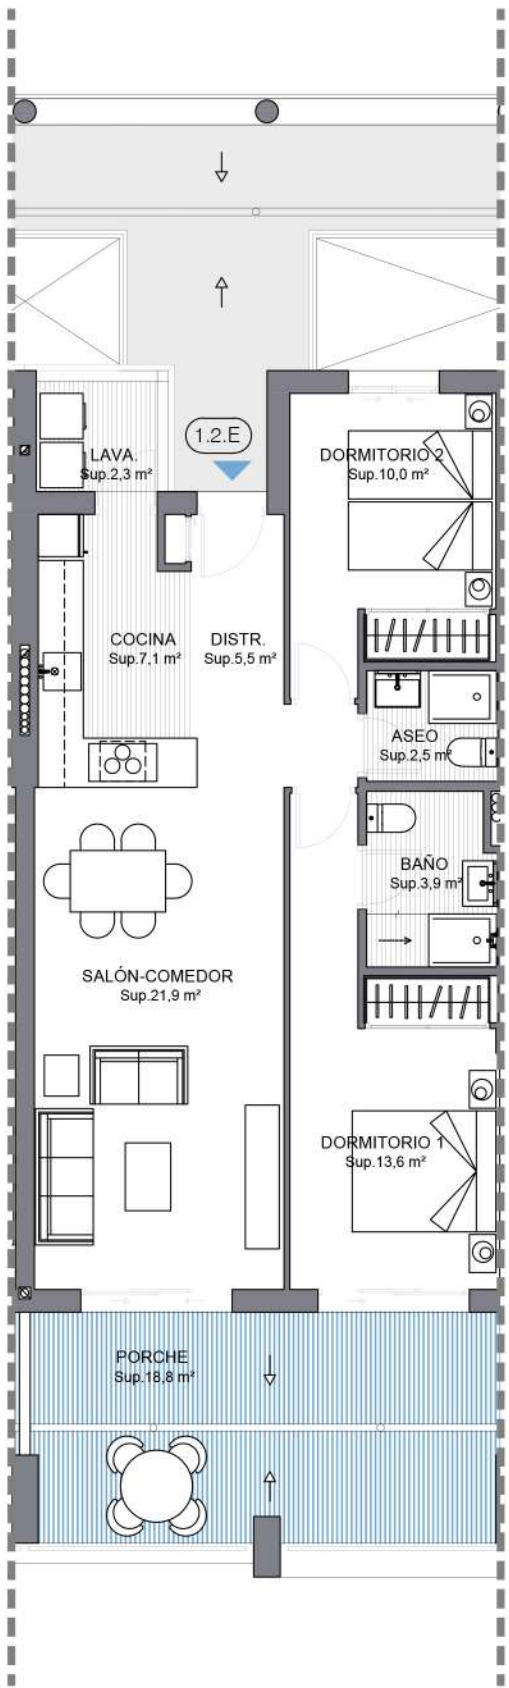

**Observaciones:** La Promotora realizará las modificaciones que estime necesarias por exigencias de orden técnico, comercial, jurídico o de disponibilidad. Las superficies detalladas son aproximadas. El equipamiento de la vivienda será el indicado en la memoria de calidades, no siendo objeto de entrega el mobiliario ha sido representado a efectos meramente decorativos. Versión 01.