





DREAMGOLF

P. SÓTANO

Bloque 1

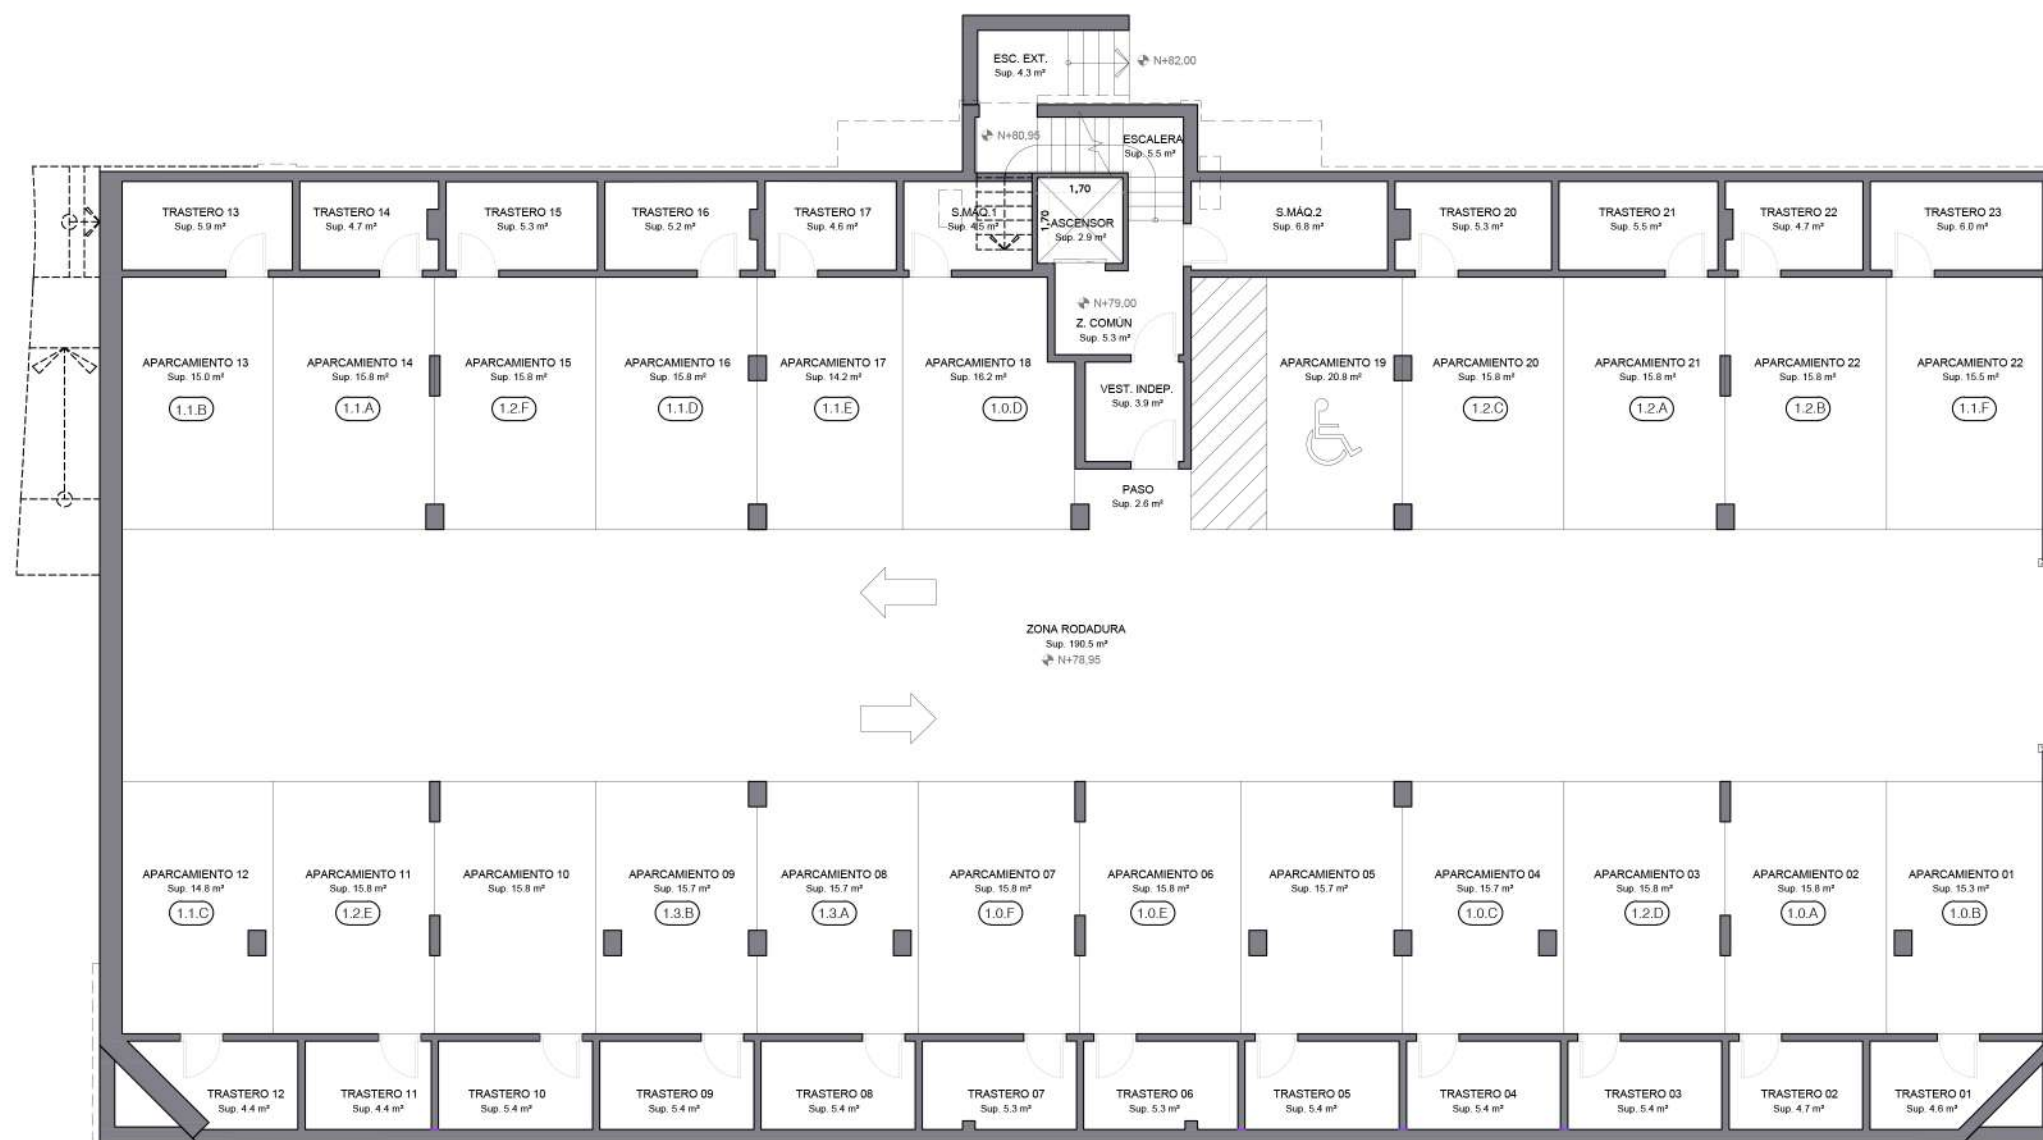

SÓTANO BLOQUE 1

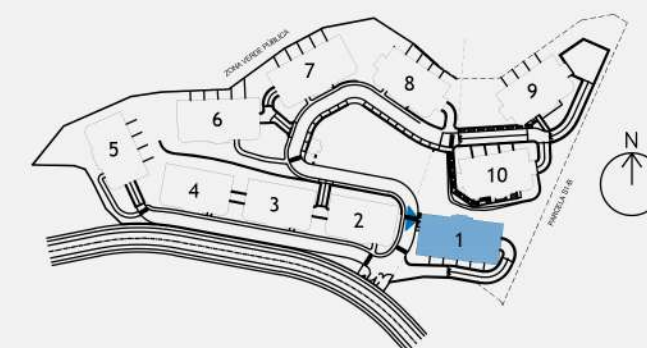

0 1 2 3 4m

Observaciones: La Promotora realizará las modificaciones que estime necesarias por exigencias de orden técnico, comercial, jurídico o de disponibilidad. Las superficies detalladas son aproximadas. El equipamiento de la vivienda será el indicado en la memoria de calidades, no siendo objeto de entrega el mobiliario ha sido representado a efectos meramente decorativos. Versión 01.