


## B8E2+1C

Bloque 8

3 Dormitorio/s  
2 Baño/s  
2 Terraza/s

Superficie útil:  
91,98 m<sup>2</sup>

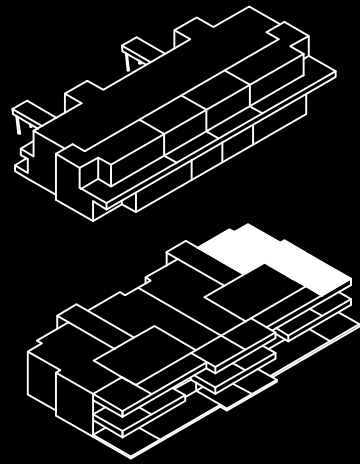




### SUPERFICIES APROXIMADAS:

	SUP. DE PROYECTO	DECRETO 218/2005
Superficie útil interior	91,98 m <sup>2</sup>	
Superficie de terraza	33,37 m <sup>2</sup>	
Total superficie útil	125,35 m <sup>2</sup>	101,18 m <sup>2</sup>
<i>*Incluye útil interior y útil terrazas.</i>		
Superficie de jardín	-	
Total superficie construida	123,39 m <sup>2</sup>	135,73 m <sup>2</sup>
<i>*Incluye construida interior, de terraza y zona común proporcional.</i>		

Versión: 08/05/2024



KRONOSHOMES

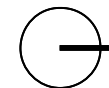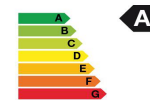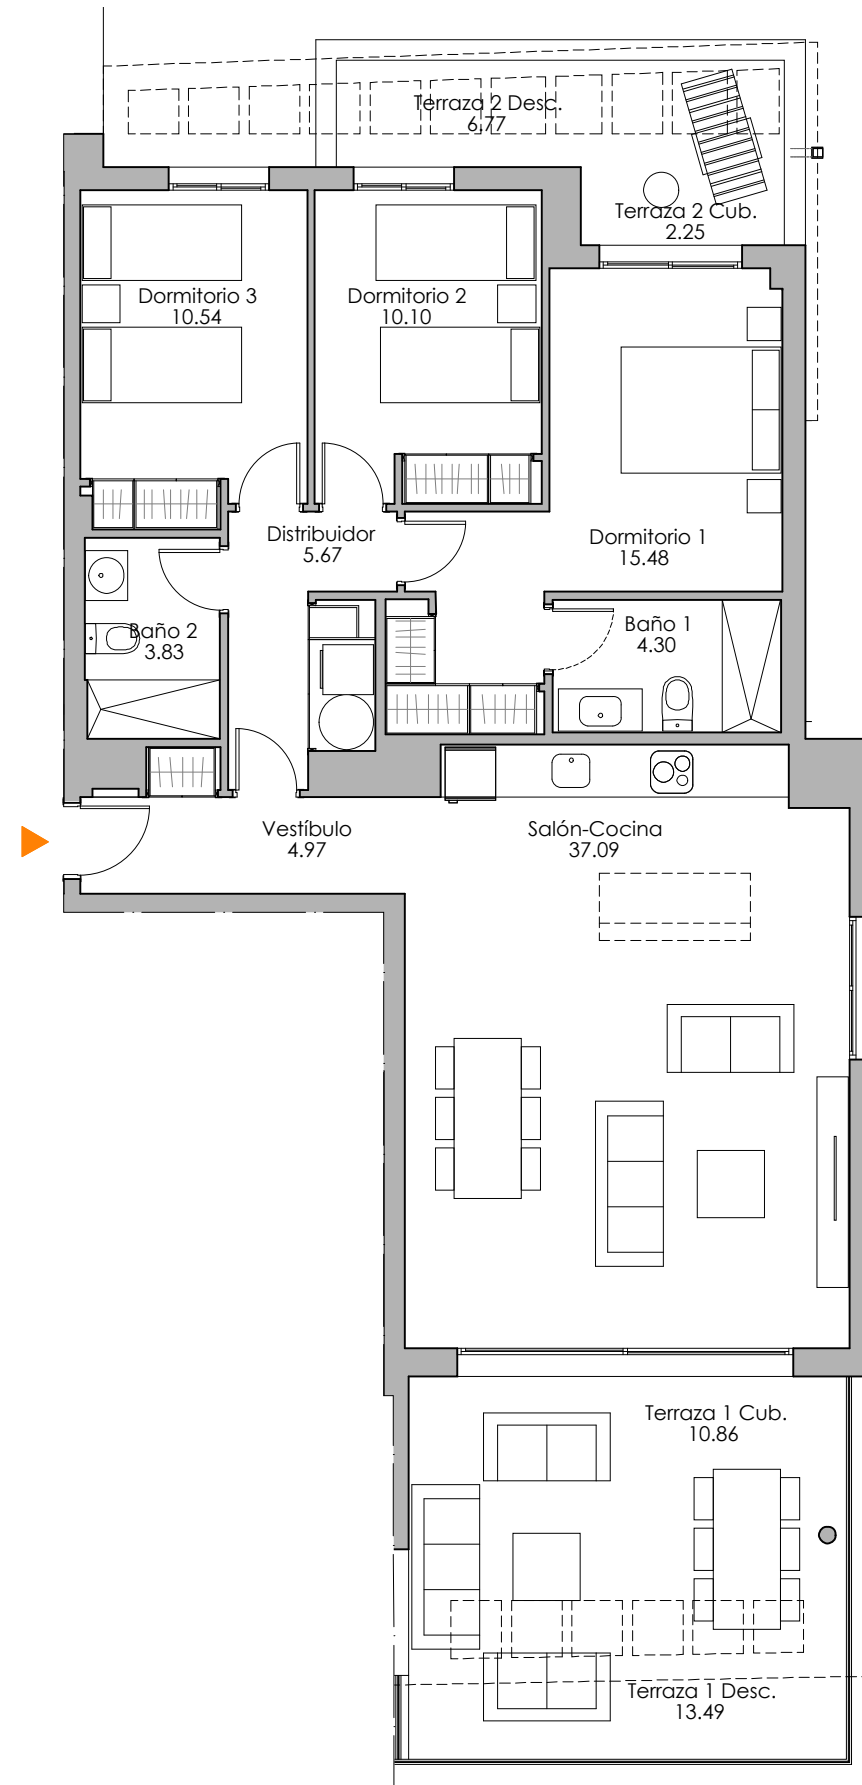

0 5,00 m.

*\*El presente plano es un avance de proyecto y es orientativo, no constituye documento contractual; sujeto a modificaciones por exigencias técnica, jurídicas o administrativas derivadas de la obtención de todos los permisos y licencias reglamentarios, así como las necesidades constructivas o de diseño derivadas del desarrollo del proyecto y la Dirección de Obra. Las superficies útiles tienen carácter provisional hasta la obtención de la correspondiente Licencia de Obras. La jardinería, el mobiliario urbano y el amueblamiento es ficticio, teniendo validez únicamente a efectos decorativos*

