



Local 1.1

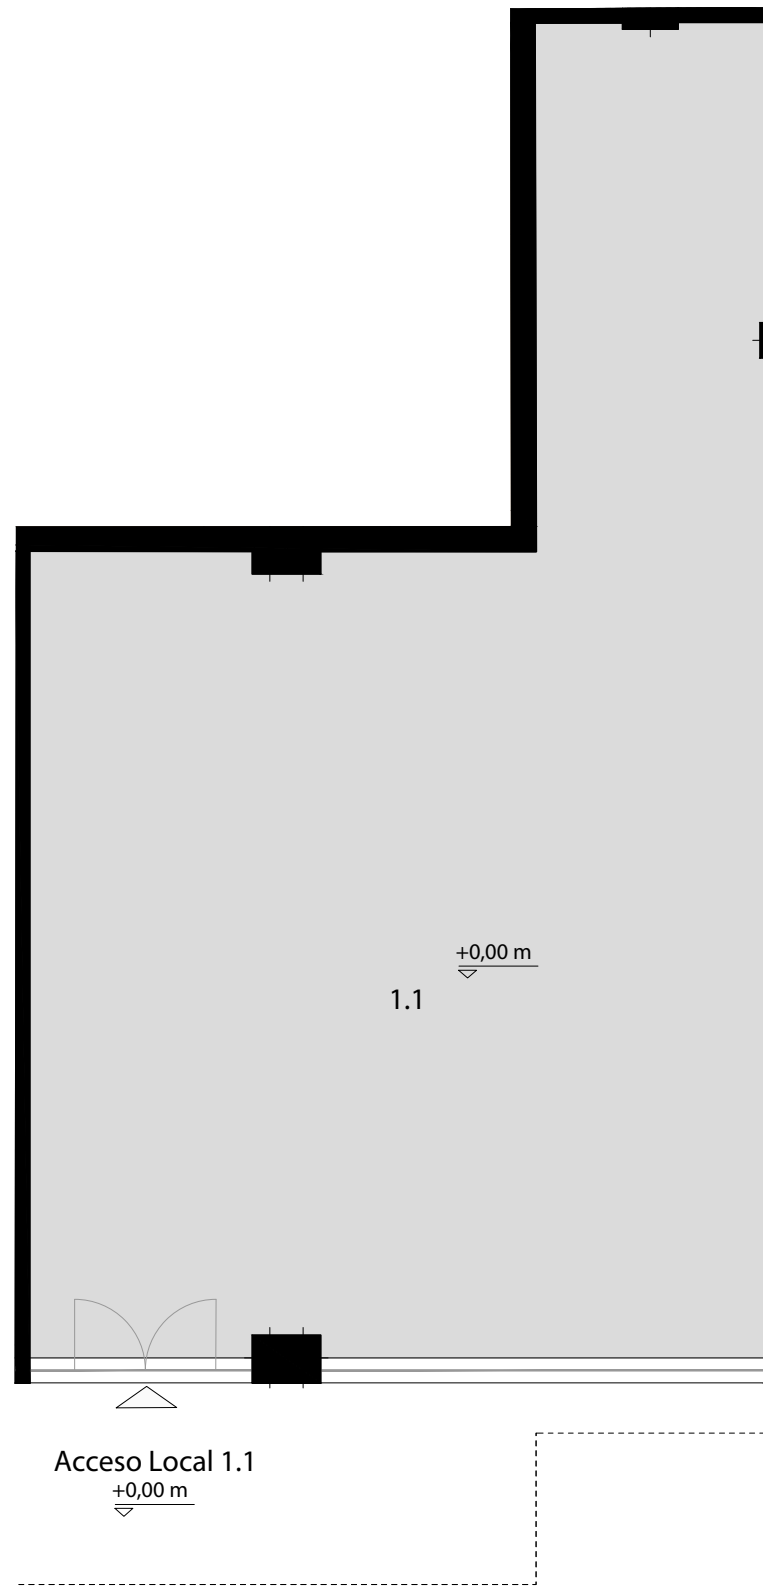

ARMONÍA
SAN PEDRO


by


GOWERLA

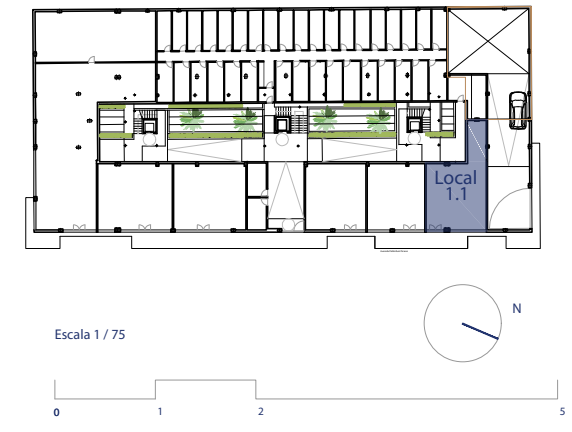

Superficie Construida <i>(Incluye P.P. zonas comunes)</i>	89,59 M ²
Superficie Construida Local	76,49 M ²
Superficie Útil Interior	70,14 M ²
Superficie Terrazas	0 M ²
Sup. útil total	70,14 M²

Las superficies indicadas están calculadas conforme al Decreto 218/2005 de información al consumidor en la compraventa y arrendamiento de viviendas.

Promueve:  **GOWERLA**

Proyecta:  design by **MARQ**

La información en él contenida puede sufrir modificaciones a lo largo del proceso de diseño arquitectónico y obra. Todo el mobiliario que se muestra en este plano, incluido el de la cocina, se ha incluido a efectos meramente orientativos y decorativos.