

# ARMONÍA


SAN PEDRO

by



## GOWERLA

ESCALERA 3 - NIVEL 3 y 4 - VIVIENDA 30

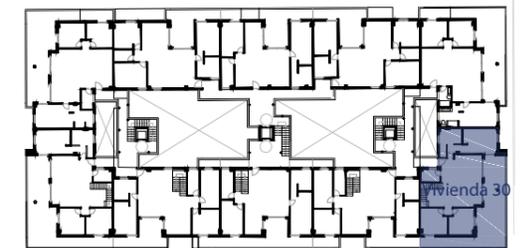

Escala 1 / 75




|  |                             |
|--|-----------------------------|
| Superficie Construida<br><i>(Incluye P.P. zonas comunes)</i> | 140,86 M <sup>2</sup>       |
| Superficie Construida Vivienda                               | 120,26 M <sup>2</sup>       |
| Superficie Útil Interior                                     | 101,34 M <sup>2</sup>       |
| Superficie Terrazas  | 143,94 M <sup>2</sup>       |
| <b>Sup. útil total</b>                                       | <b>111,03 M<sup>2</sup></b> |

Las superficies indicadas están calculadas conforme al Decreto 218/2005 de información al consumidor en la compraventa y arrendamiento de viviendas.

Promueve:



Proyecta:

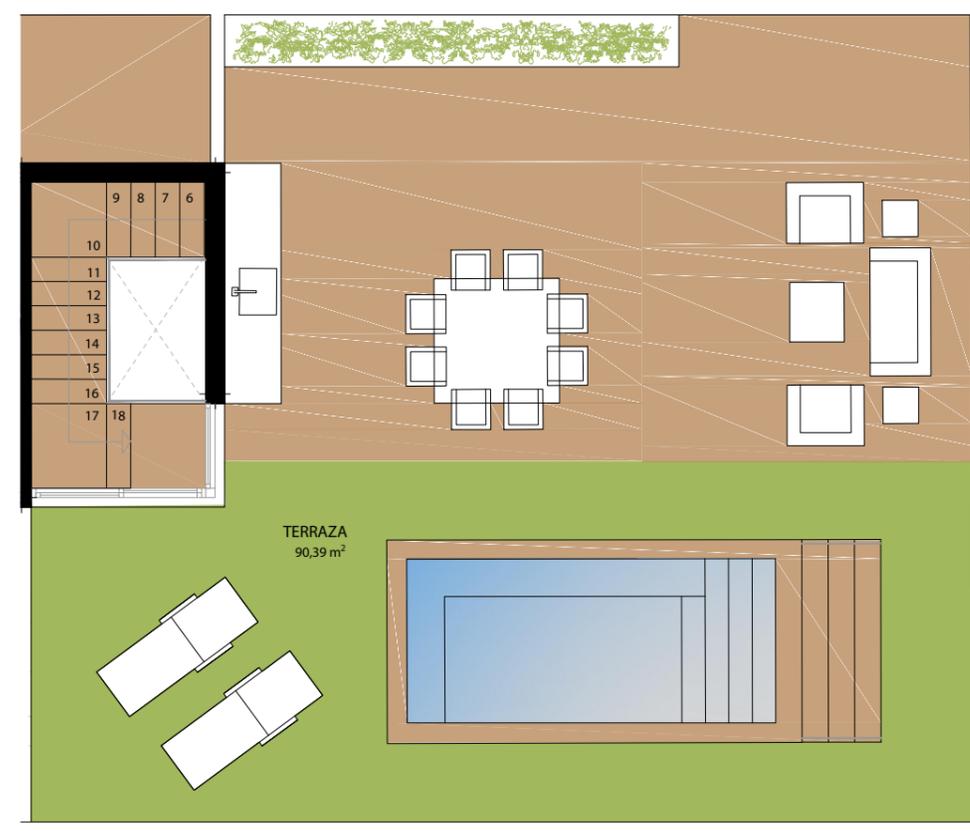

## Vivienda 30



La información en él contenida puede sufrir modificaciones a lo largo del proceso de diseño arquitectónico y obra. Todo el mobiliario que se muestra en este plano, incluido el de la cocina, se ha incluido a efectos meramente orientativos y decorativos.