

ARMONÍA

SAN PEDRO


by



Group

GOWERLA

ESCALERA 3 - NIVEL 1 - VIVIENDA 9

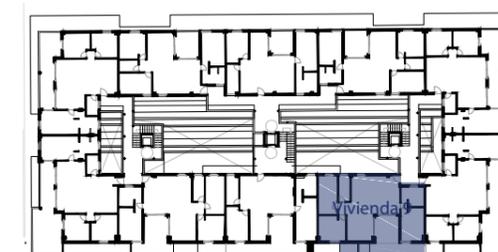

Escala 1 / 50




Superficie Construida <i>(Incluye P.P. zonas comunes)</i>	139,29 M ²
Superficie Construida Vivienda	118,92 M ²
Superficie Útil Interior	97,94 M ²
Superficie Terrazas	28,43 M ²
Sup. útil total	107,73 M²

Las superficies indicadas están calculadas conforme al Decreto 218/2005 de información al consumidor en la compraventa y arrendamiento de viviendas.

Promueve:



Proyecta:

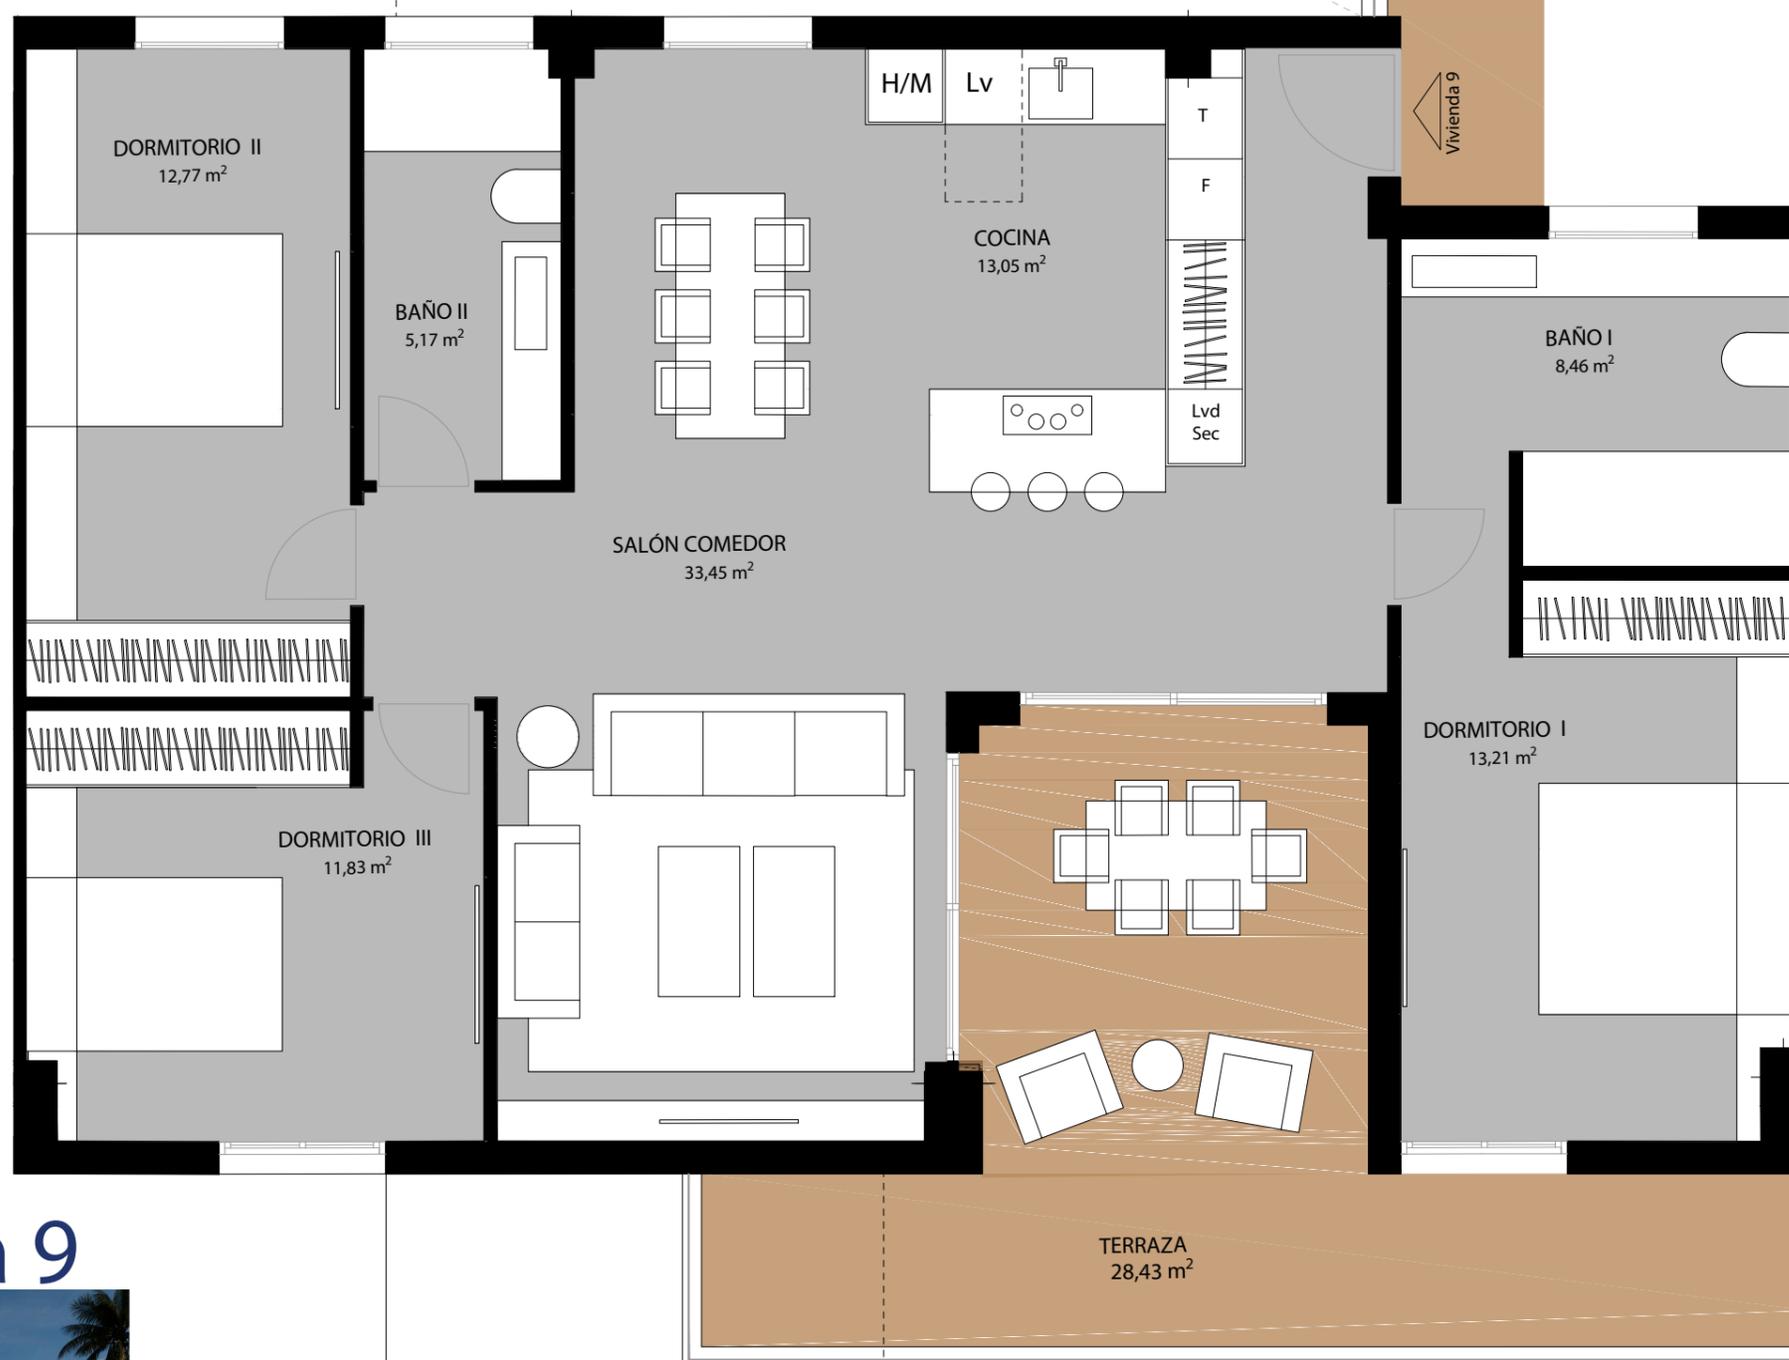

Vivienda 9

