

ARMONÍA

SAN PEDRO


by



Group

GOWERLA

ESCALERA 1 - NIVEL 3 y 4 - VIVIENDA 26

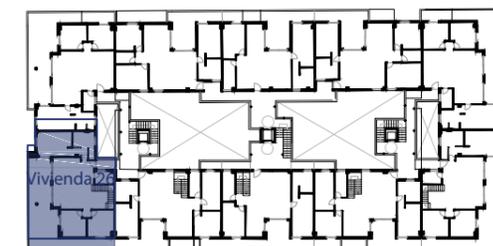

Escala 1 / 75




Superficie Construida <i>(Incluye P.P. zonas comunes)</i>	138,74 M ²
Superficie Construida Vivienda	118,45 M ²
Superficie Útil Interior	99,39 M ²
Superficie Terrazas	144,07 M ²
Sup. útil total	108,89 M²

Las superficies indicadas están calculadas conforme al Decreto 218/2005 de información al consumidor en la compraventa y arrendamiento de viviendas.

Promueve:



Proyecta:

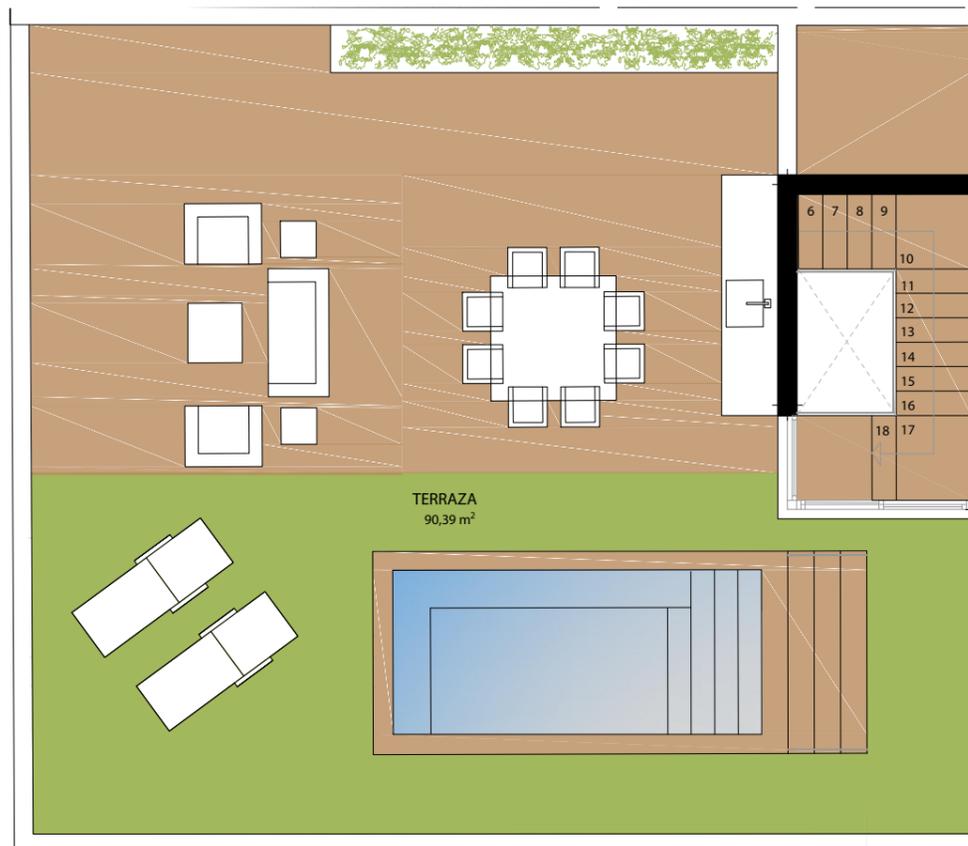

Vivienda 26



La información en él contenida puede sufrir modificaciones a lo largo del proceso de diseño arquitectónico y obra. Todo el mobiliario que se muestra en este plano, incluido el de la cocina, se ha incluido a efectos meramente orientativos y decorativos.