


Vivienda 13

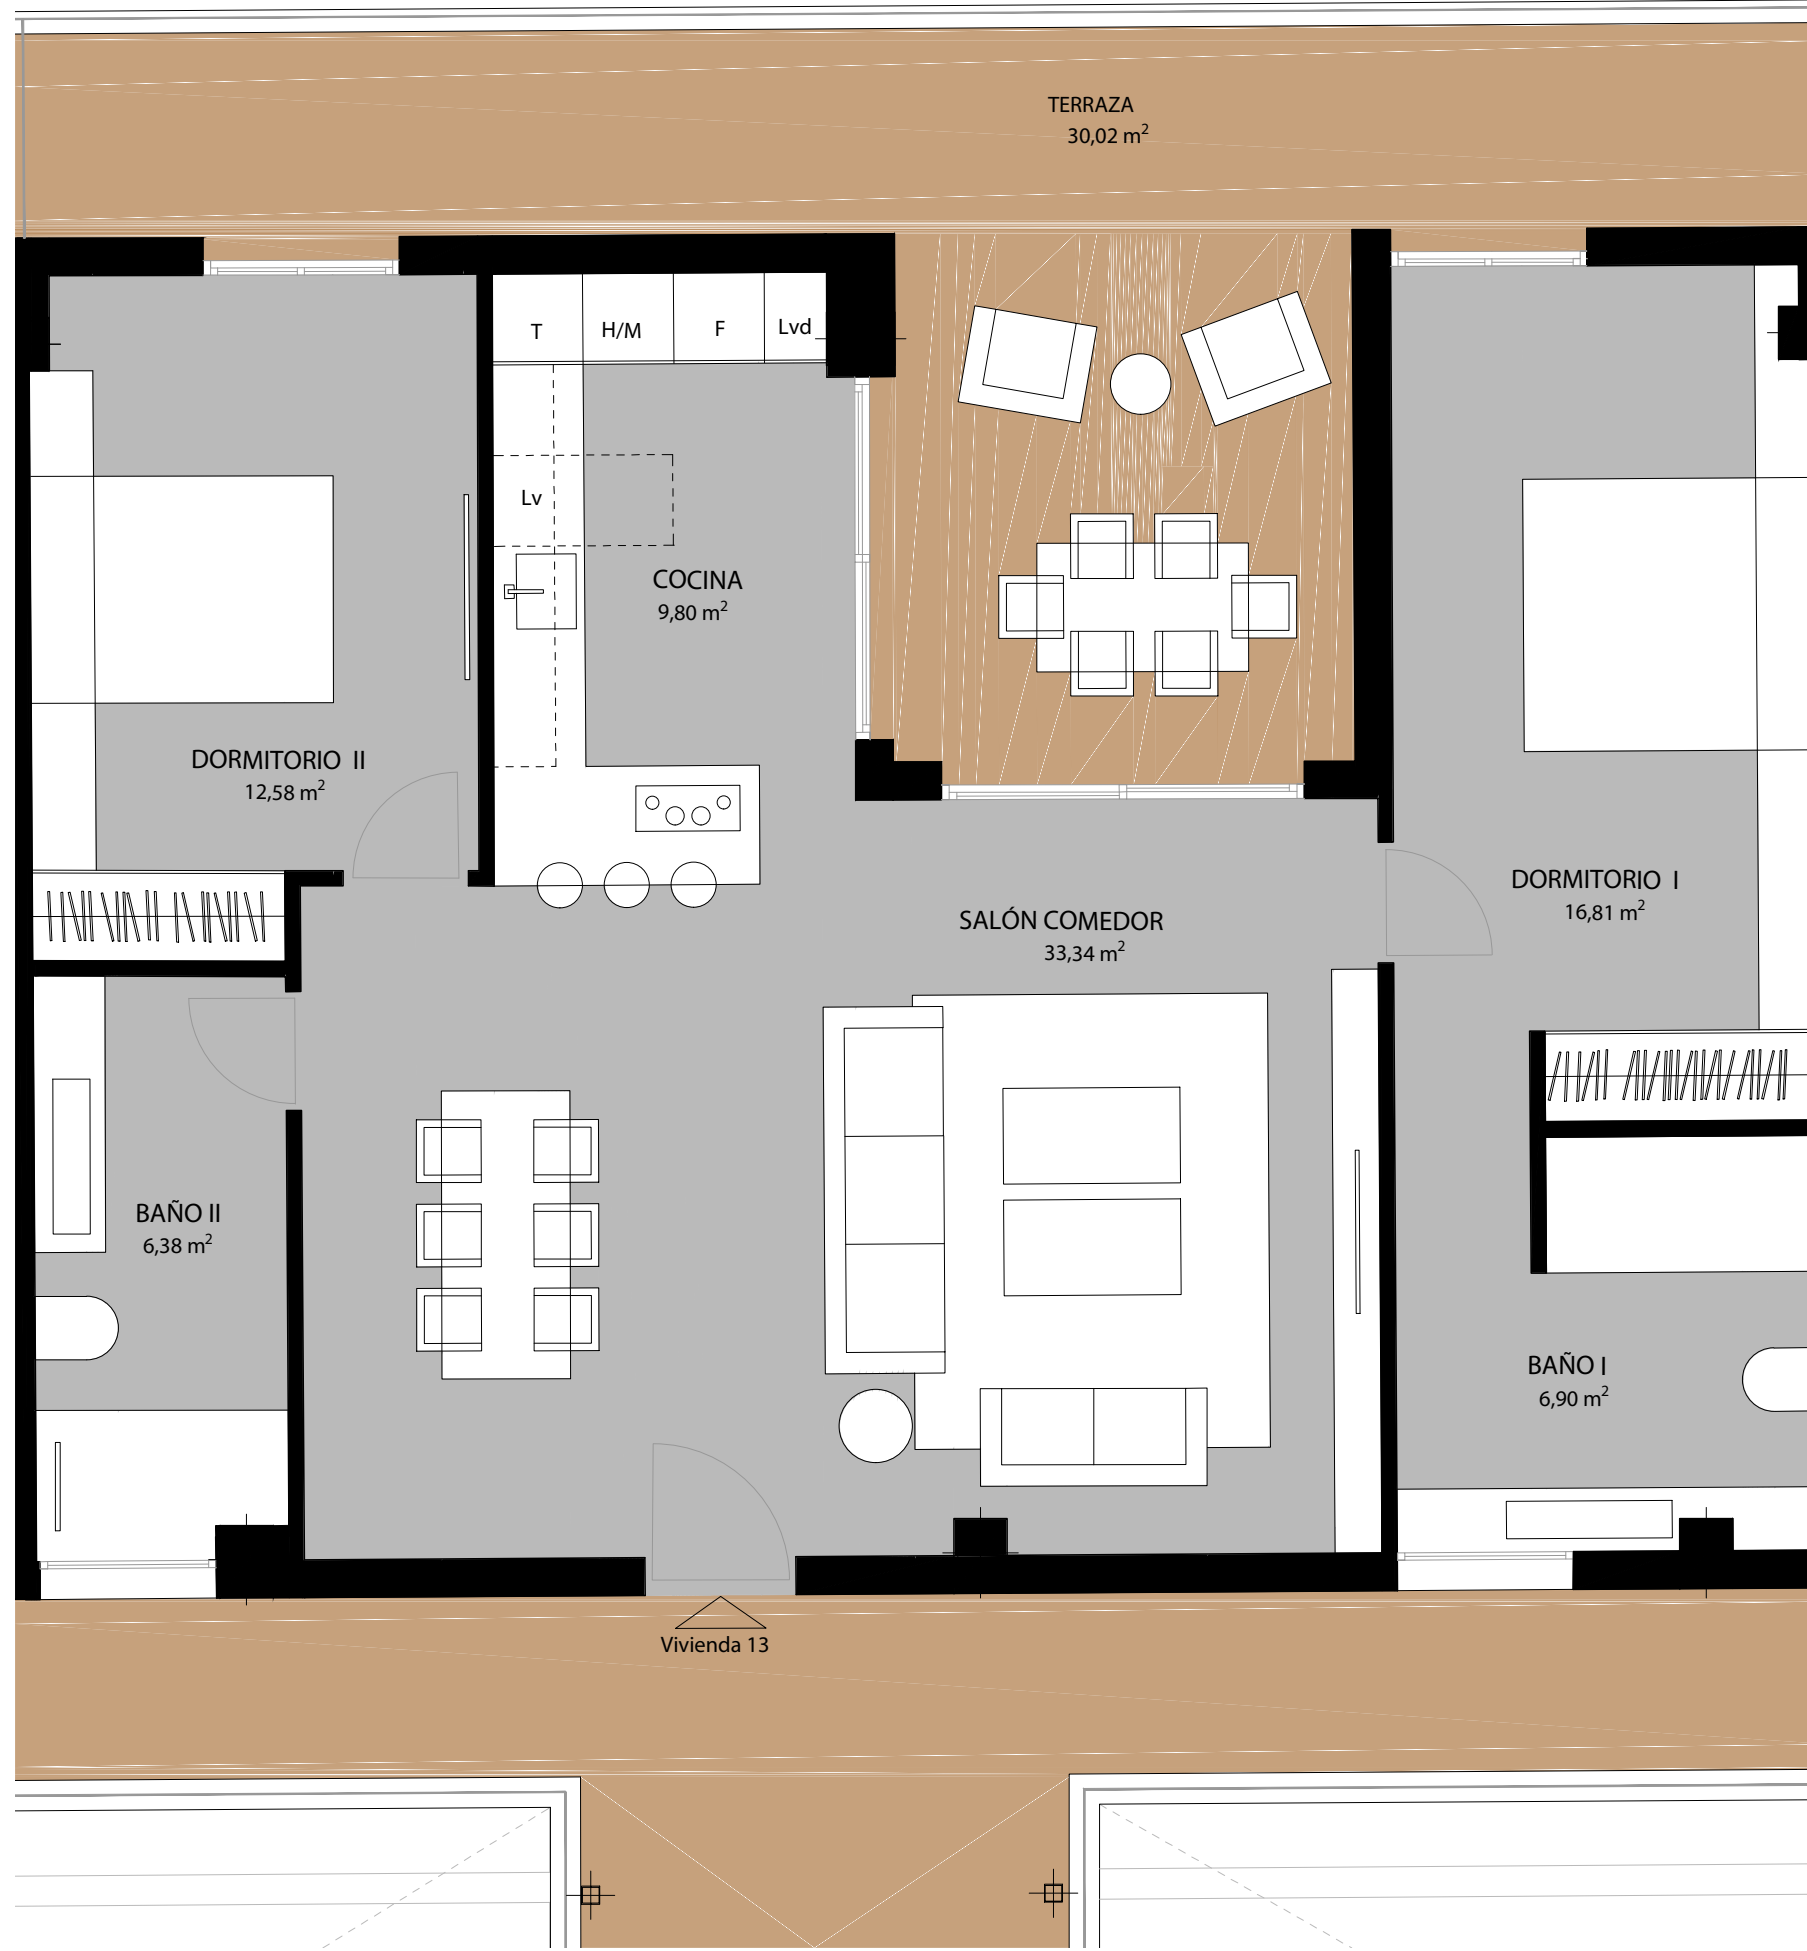


ARMONÍA SAN PEDRO

by



GOWERLA

ESCALERA 2 - NIVEL 2 - VIVIENDA 13

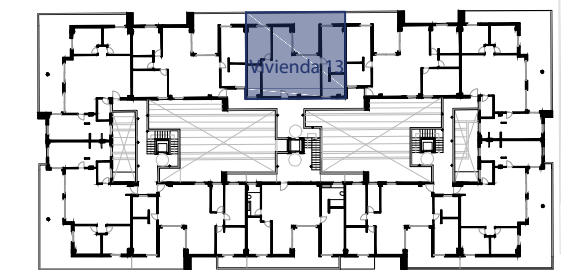

Escala 1 / 50



Superficie Construida <i>(Incluye P.P. zonas comunes)</i>	123,73 M ²
Superficie Construida Vivienda	105,63 M ²
Superficie Útil Interior	85,81 M ²
Superficie Terrazas	30,02 M ²
Sup. útil total	94,39 M²

Las superficies indicadas están calculadas conforme al Decreto 218/2005 de información al consumidor en la compraventa y arrendamiento de viviendas.

Promueve:



Proyecta:



La información en él contenida puede sufrir modificaciones a lo largo del proceso de diseño arquitectónico y obra. Todo el mobiliario que se muestra en este plano, incluido el de la cocina, se ha incluido a efectos meramente orientativos y decorativos.