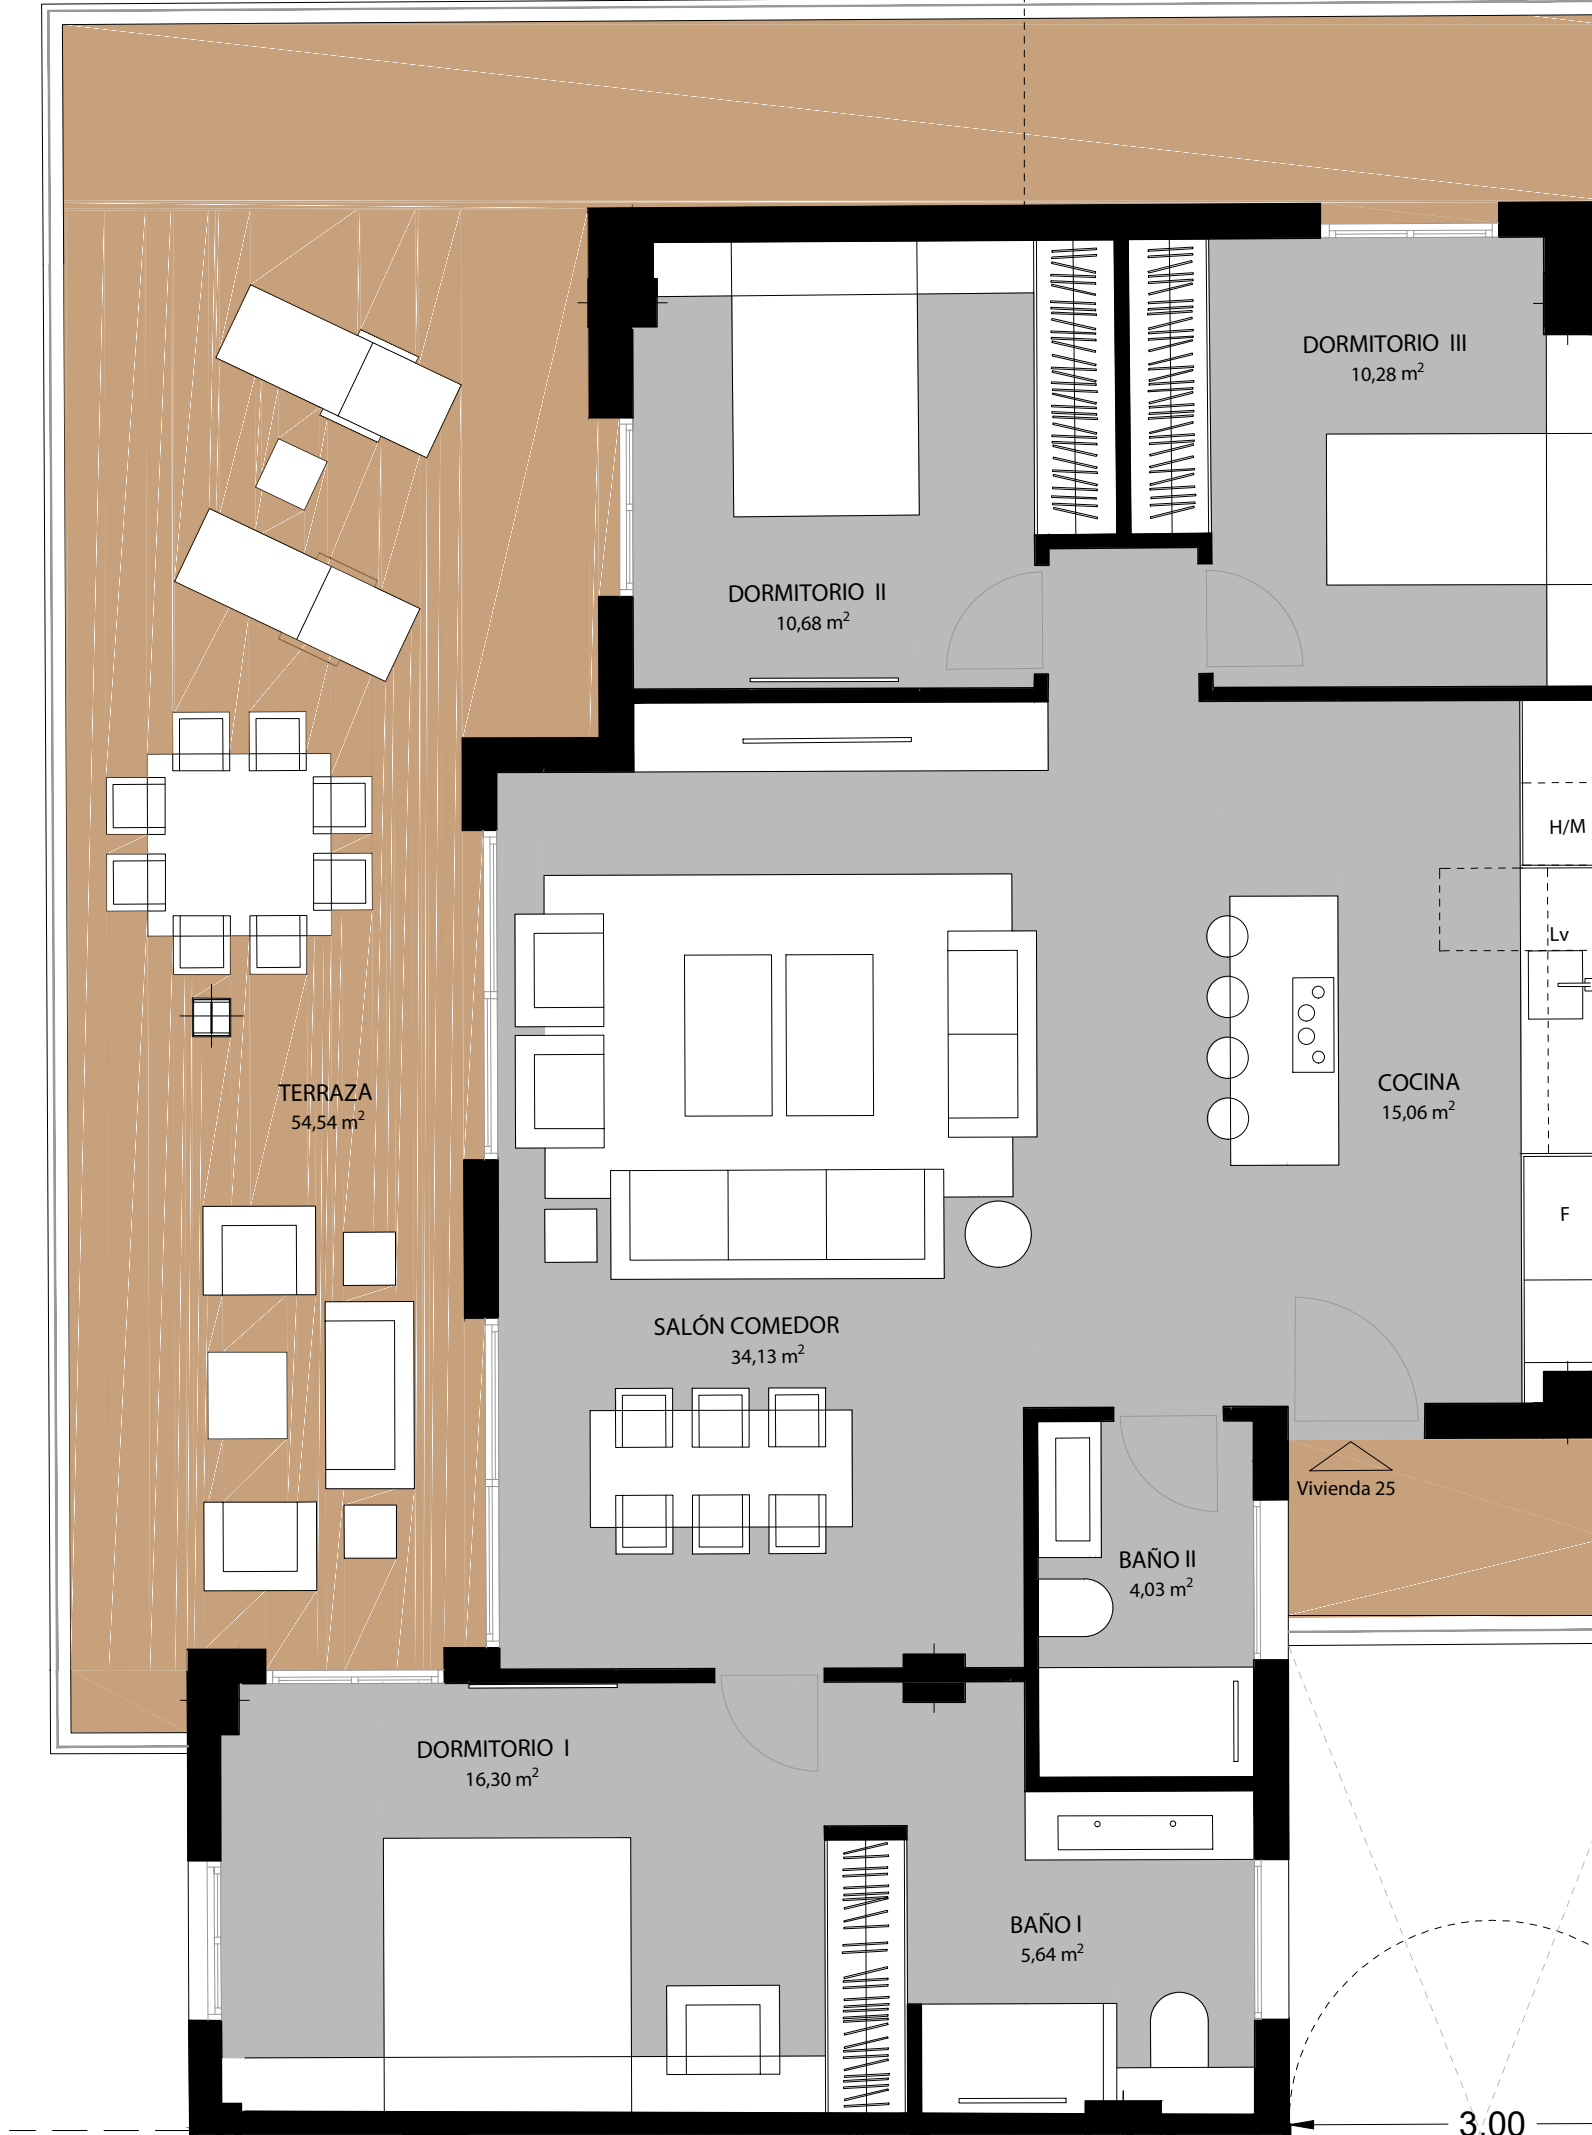


Vivienda 25



ARMONÍA

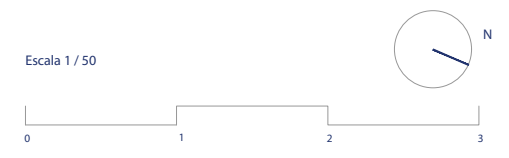
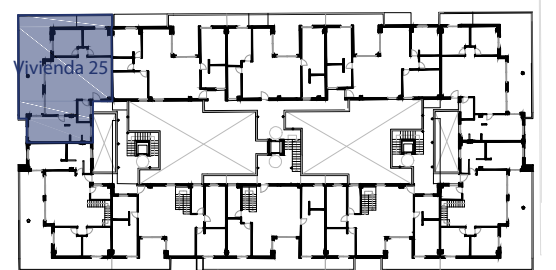
SAN PEDRO

by





GOWERLA

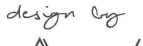
ESCALERA 1 - NIVEL 3 - VIVIENDA 25



Superficie Construida <i>(Incluye P.P. zonas comunes)</i>	129,87 M ²
Superficie Construida Vivienda	110,87 M ²
Superficie Útil Interior	96,12 M ²
Superficie Terrazas	54,54 M ²
Sup. útil total	105,73 M²

Las superficies indicadas están calculadas conforme al Decreto 218/2005 de información al consumidor en la compraventa y arrendamiento de viviendas.

Promueve:  

Proyecta: 

La información en él contenida puede sufrir modificaciones a lo largo del proceso de diseño arquitectónico y obra. Todo el mobiliario que se muestra en este plano, incluido el de la cocina, se ha incluido a efectos meramente orientativos y decorativos.