


COTAS Y SUPERFICIES PLANTA BAJA

PLANTA BAJA SUP. UTL. SUP. CONSTRUIDA
216,81 m² 295,27 m²

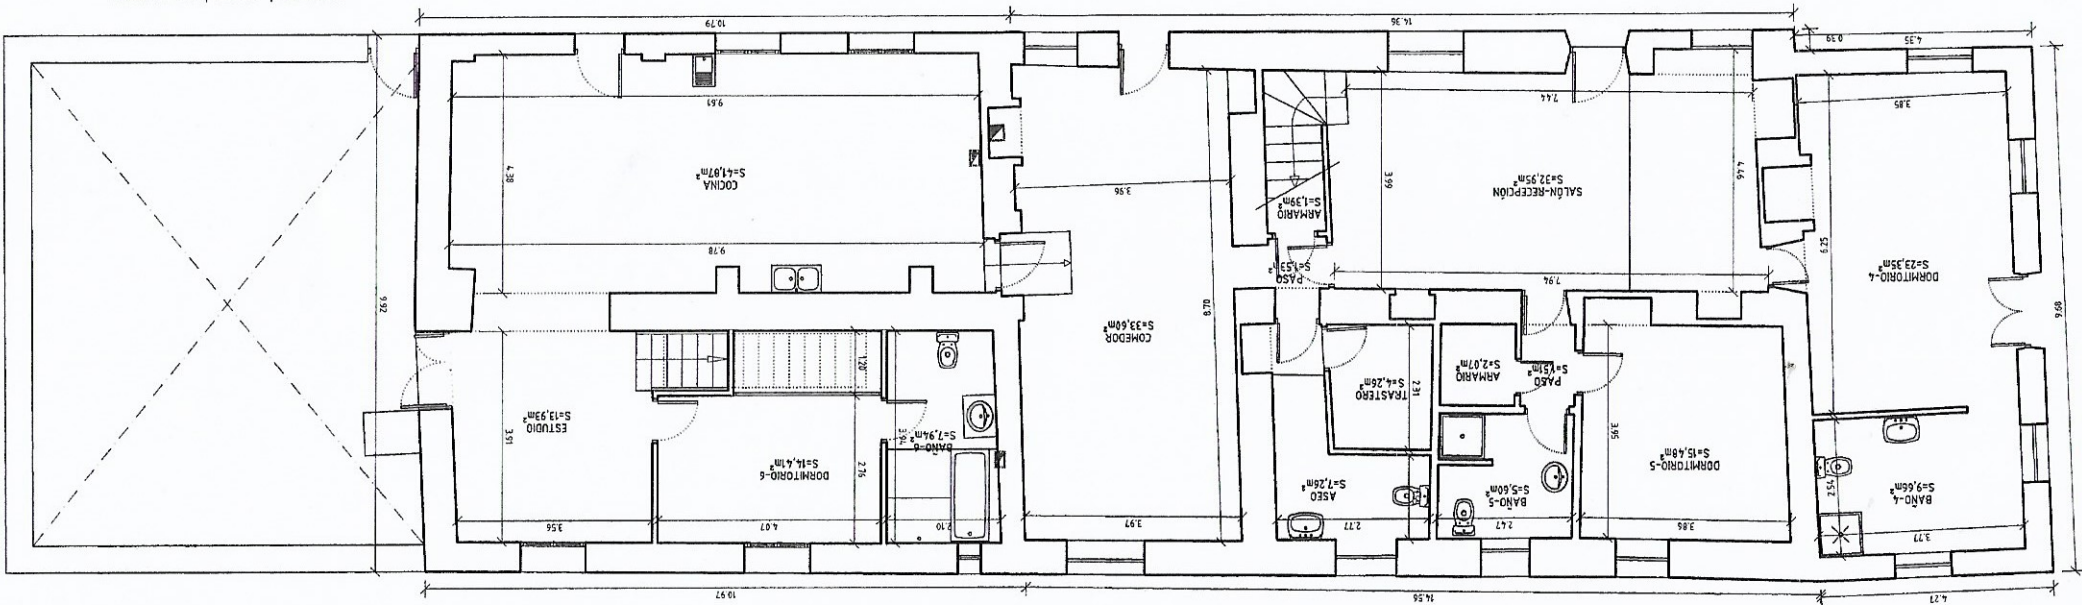

COTAS Y SUPERFICIES PLANTA PRIMERA

PLANTA PRIMERA SUP. UTL. SUP. CONSTRUIDA
191,69 m² 295,27 m²

