

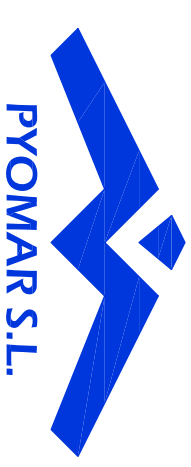


# RESIDENCIAL ALBATROS XV

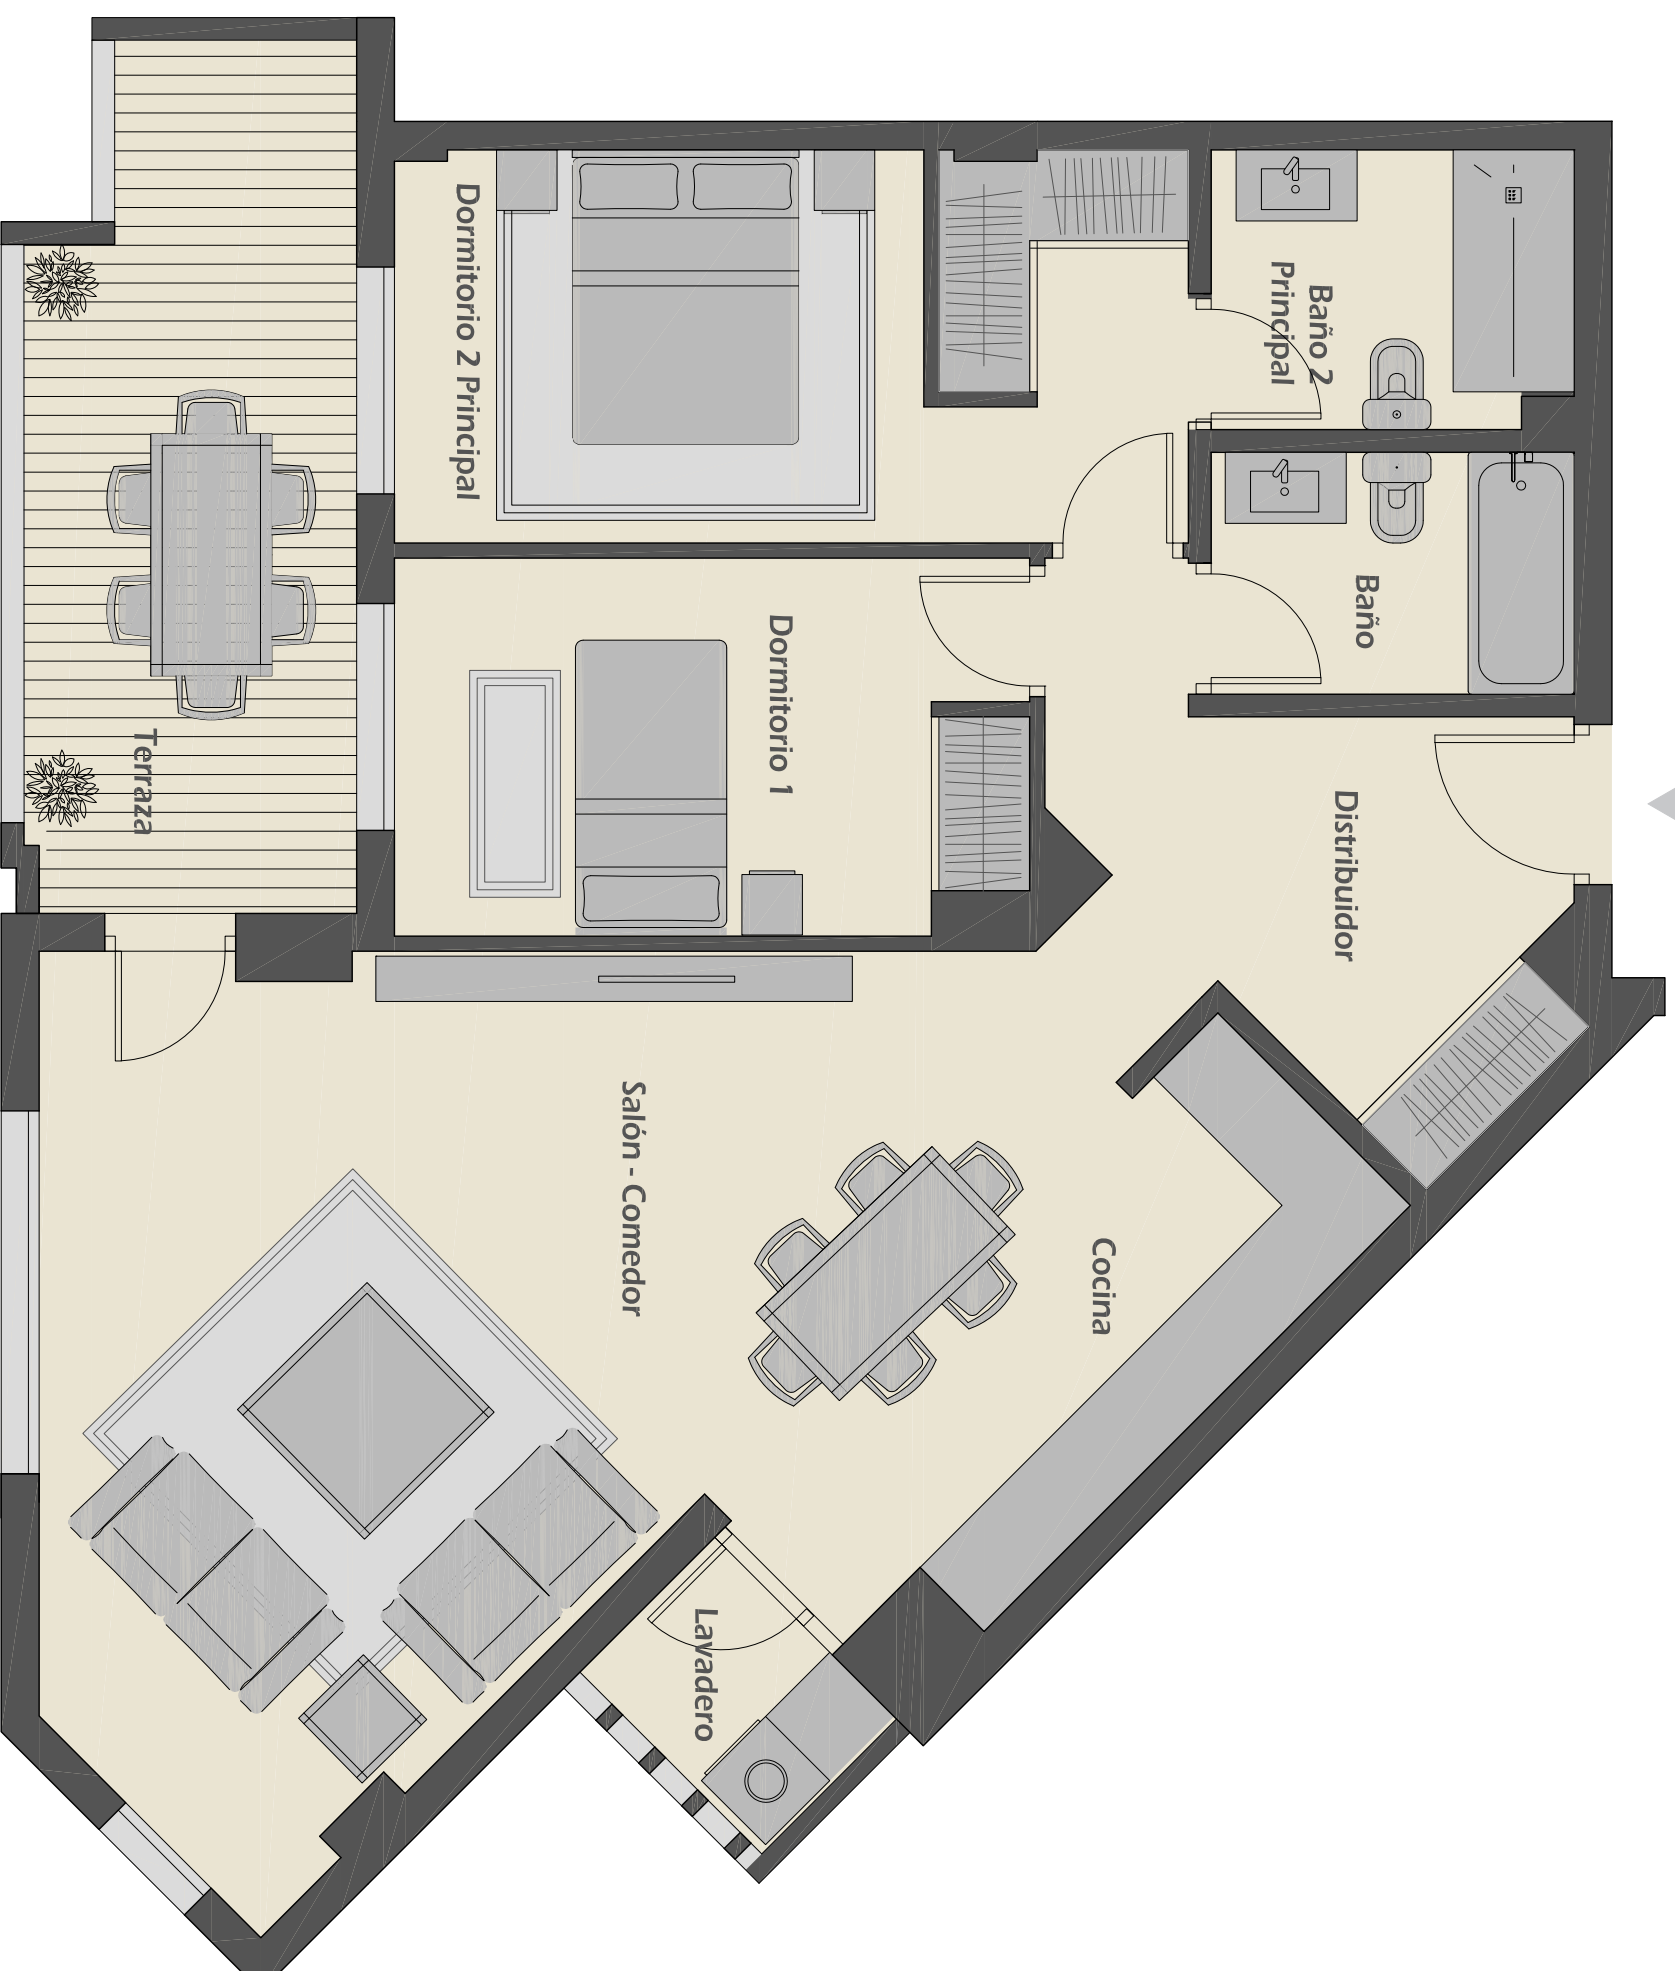

## BLOQUE 3 APARTAMENTO 210

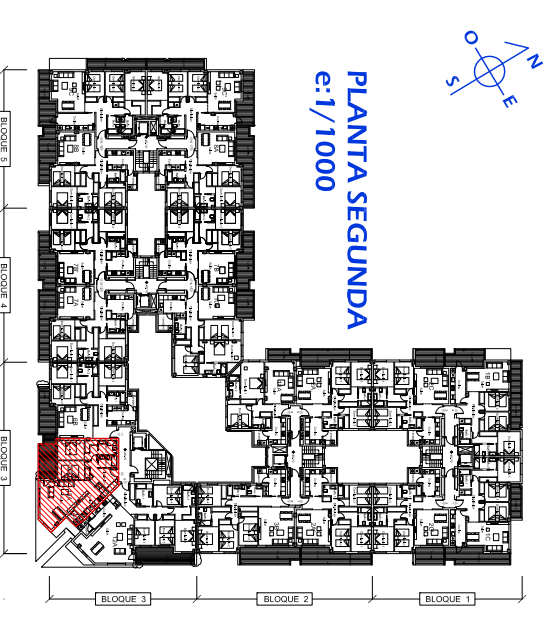

e:1/50

Superficies	
Distribuidor / Corridor	8,15 m <sup>2</sup>
Salón - Comedor / Living Room	30,25 m <sup>2</sup>
Cocina / kitchen	8,03 m <sup>2</sup>
Lavadero / Laundry	2,14 m <sup>2</sup>
Dormitorio 1 / Bedroom	9,49 m <sup>2</sup>
Dormitorio 2 Principal / Master Bedroom	13,39 m <sup>2</sup>
Baño Principal / Master Bathroom	4,35 m <sup>2</sup>
Baño / Bathroom	3,84 m <sup>2</sup>
Terraza / Terrace	11,84 m <sup>2</sup>
<b>TOTAL</b>	<b>91,48 m<sup>2</sup></b>

Nota: Esta documentación no es de carácter contractual. El resultado final puede verse afectado por cambios de razones técnicas, económicas, comerciales o exigencias municipales.