



# RESIDENCIAL ALBATROS XIV

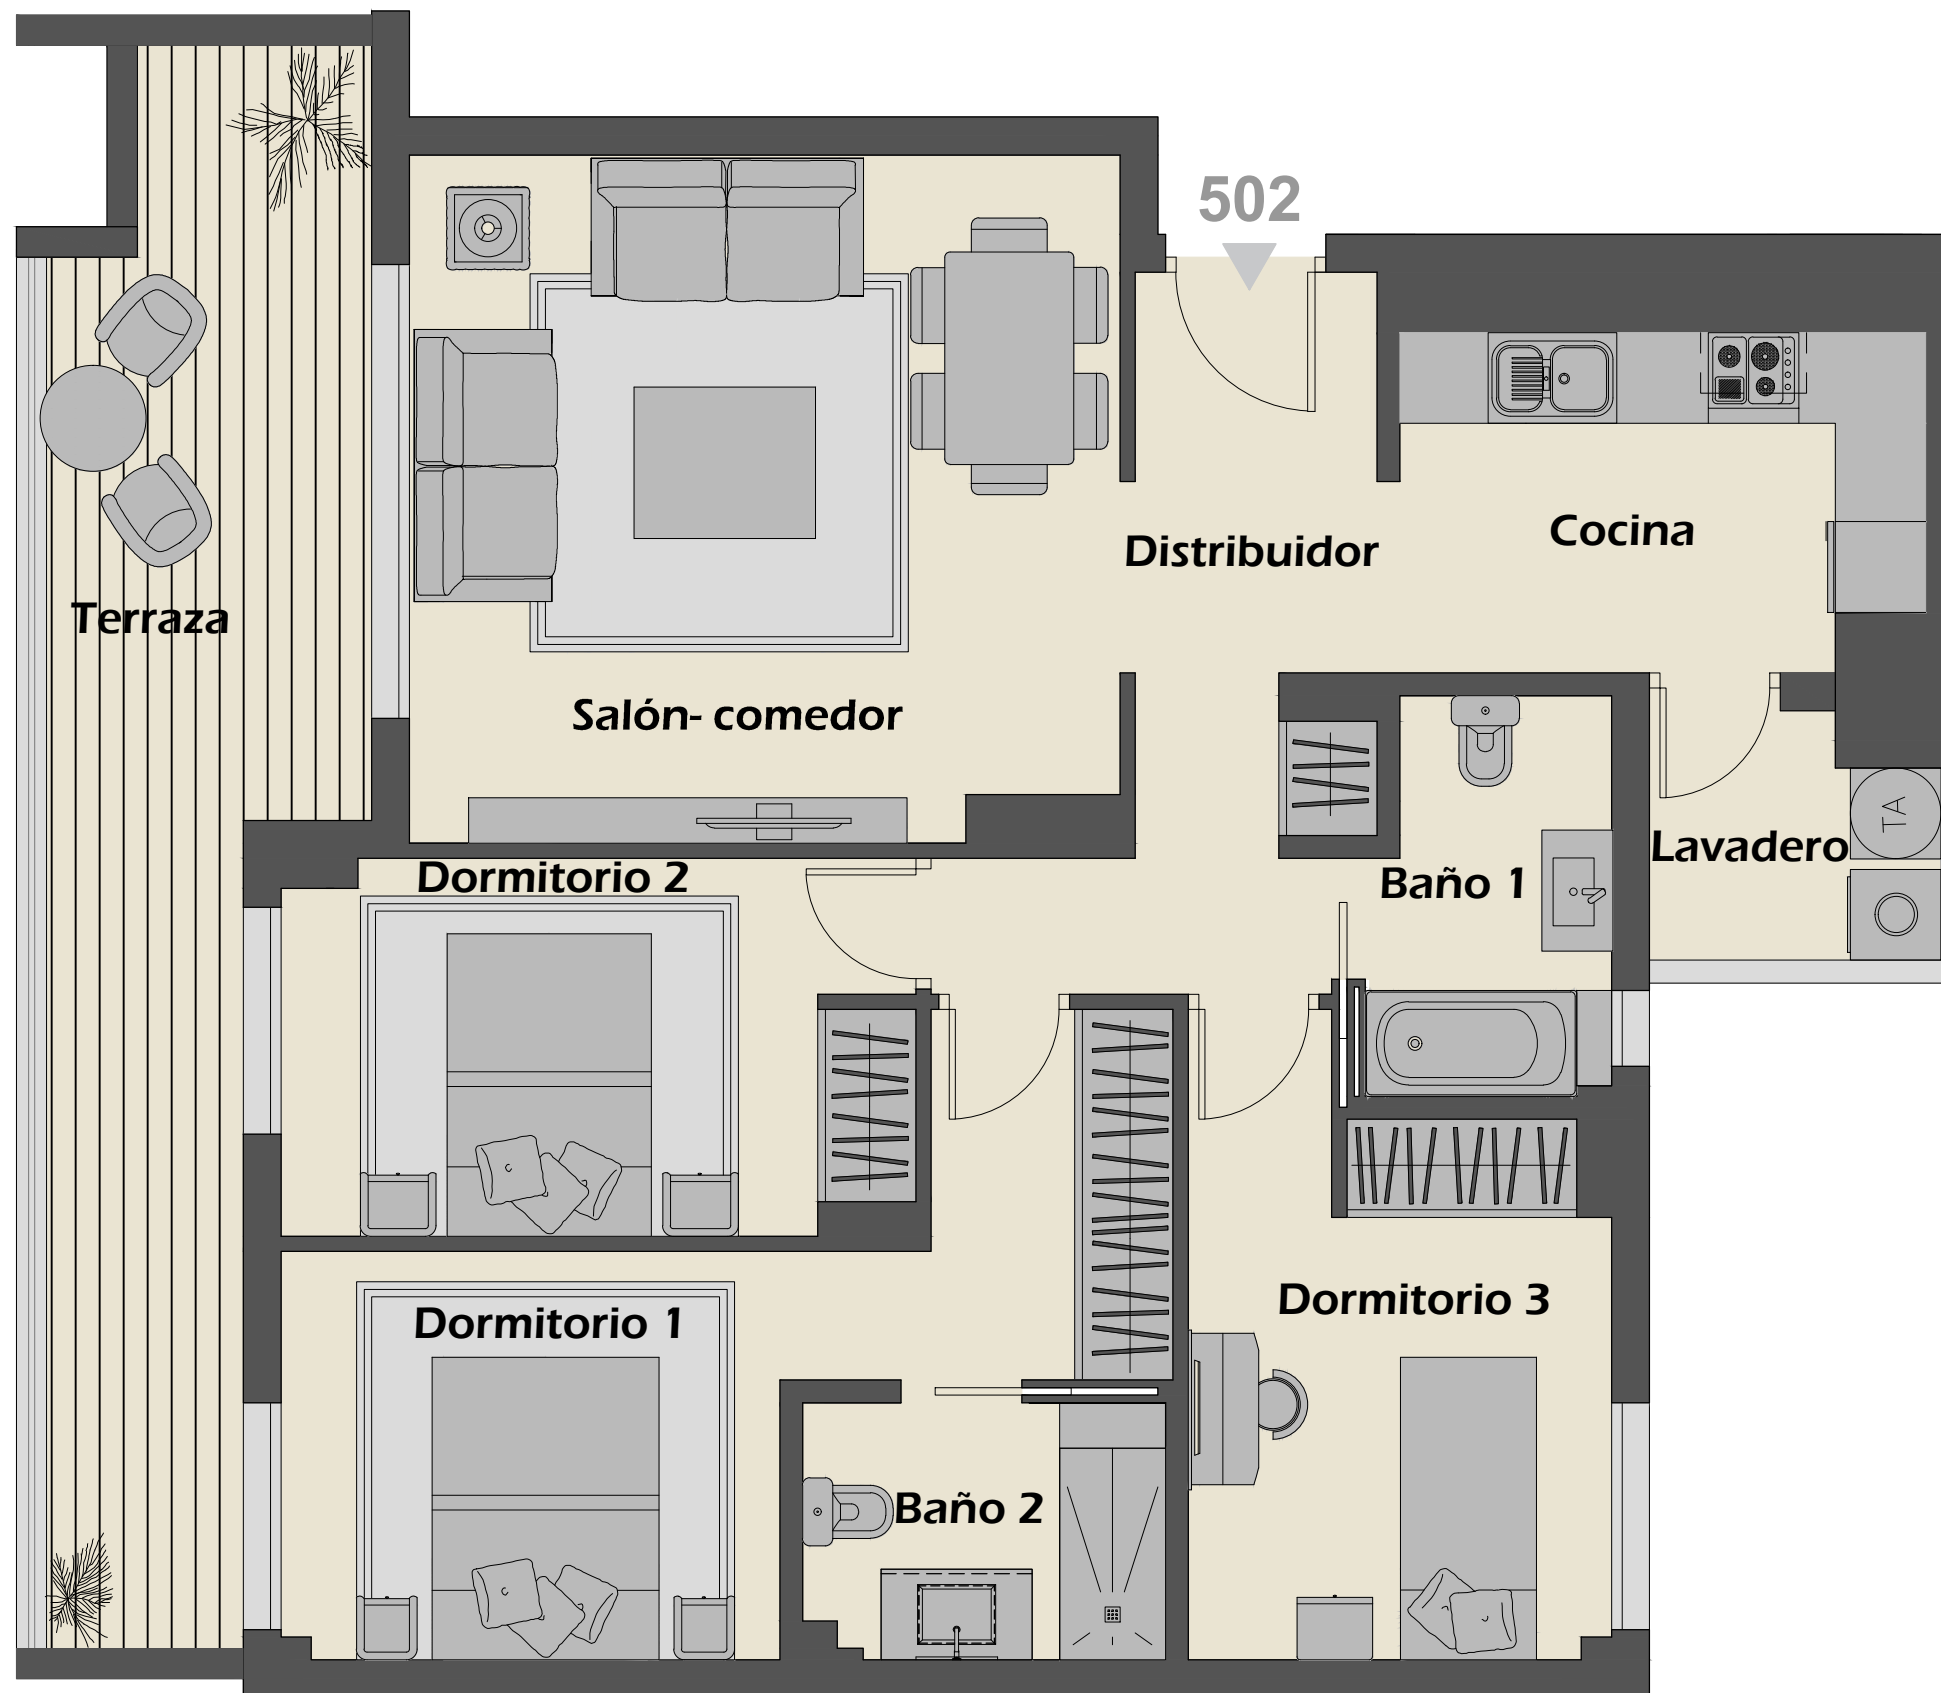

BLOQUE 10  
APARTAMENTO 502

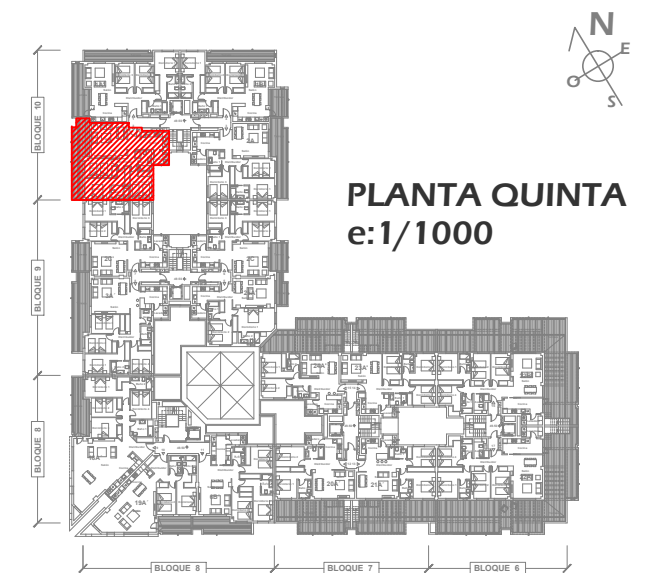

## Superficies

Distribuidor / Corridor	8,74 m <sup>2</sup>
Cocina / Kitchen	7,65 m <sup>2</sup>
Salón - Comedor / Living Room	20,97 m <sup>2</sup>
Dormitorio 1 Principal / Master Bedroom	13,65 m <sup>2</sup>
Baño 1 / Bathroom 1	4,05 m <sup>2</sup>
Dormitorio 2 / Bedroom	10,33 m <sup>2</sup>
Baño 2 Principal / Master Bathroom	4,01 m <sup>2</sup>
Dormitorio 3 / Bedroom	10,60 m <sup>2</sup>
Terraza / Terrace	17,20 m <sup>2</sup>
Lavadero / Laundry	2,91 m <sup>2</sup>
<b>TOTAL</b>	<b>97,86 m<sup>2</sup></b>

Nota: Esta documentación no es de carácter contractual. El resultado final puede verse afectado por cambios de razones técnicas, económicas, comerciales o exigencias municipales.