


RESIDENCIAL ALBATROS XIV




PYOMAR S.L.

BLOQUE 9
APARTAMENTO 108

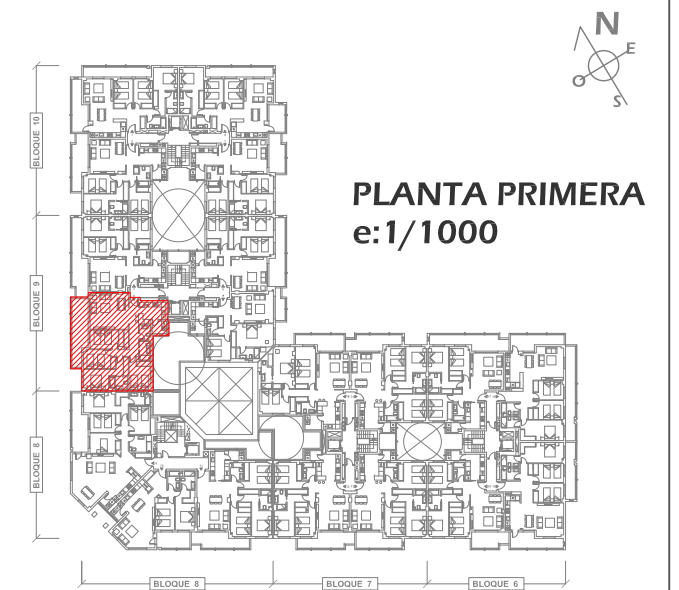

PLANTA PRIMERA
e:1/1000

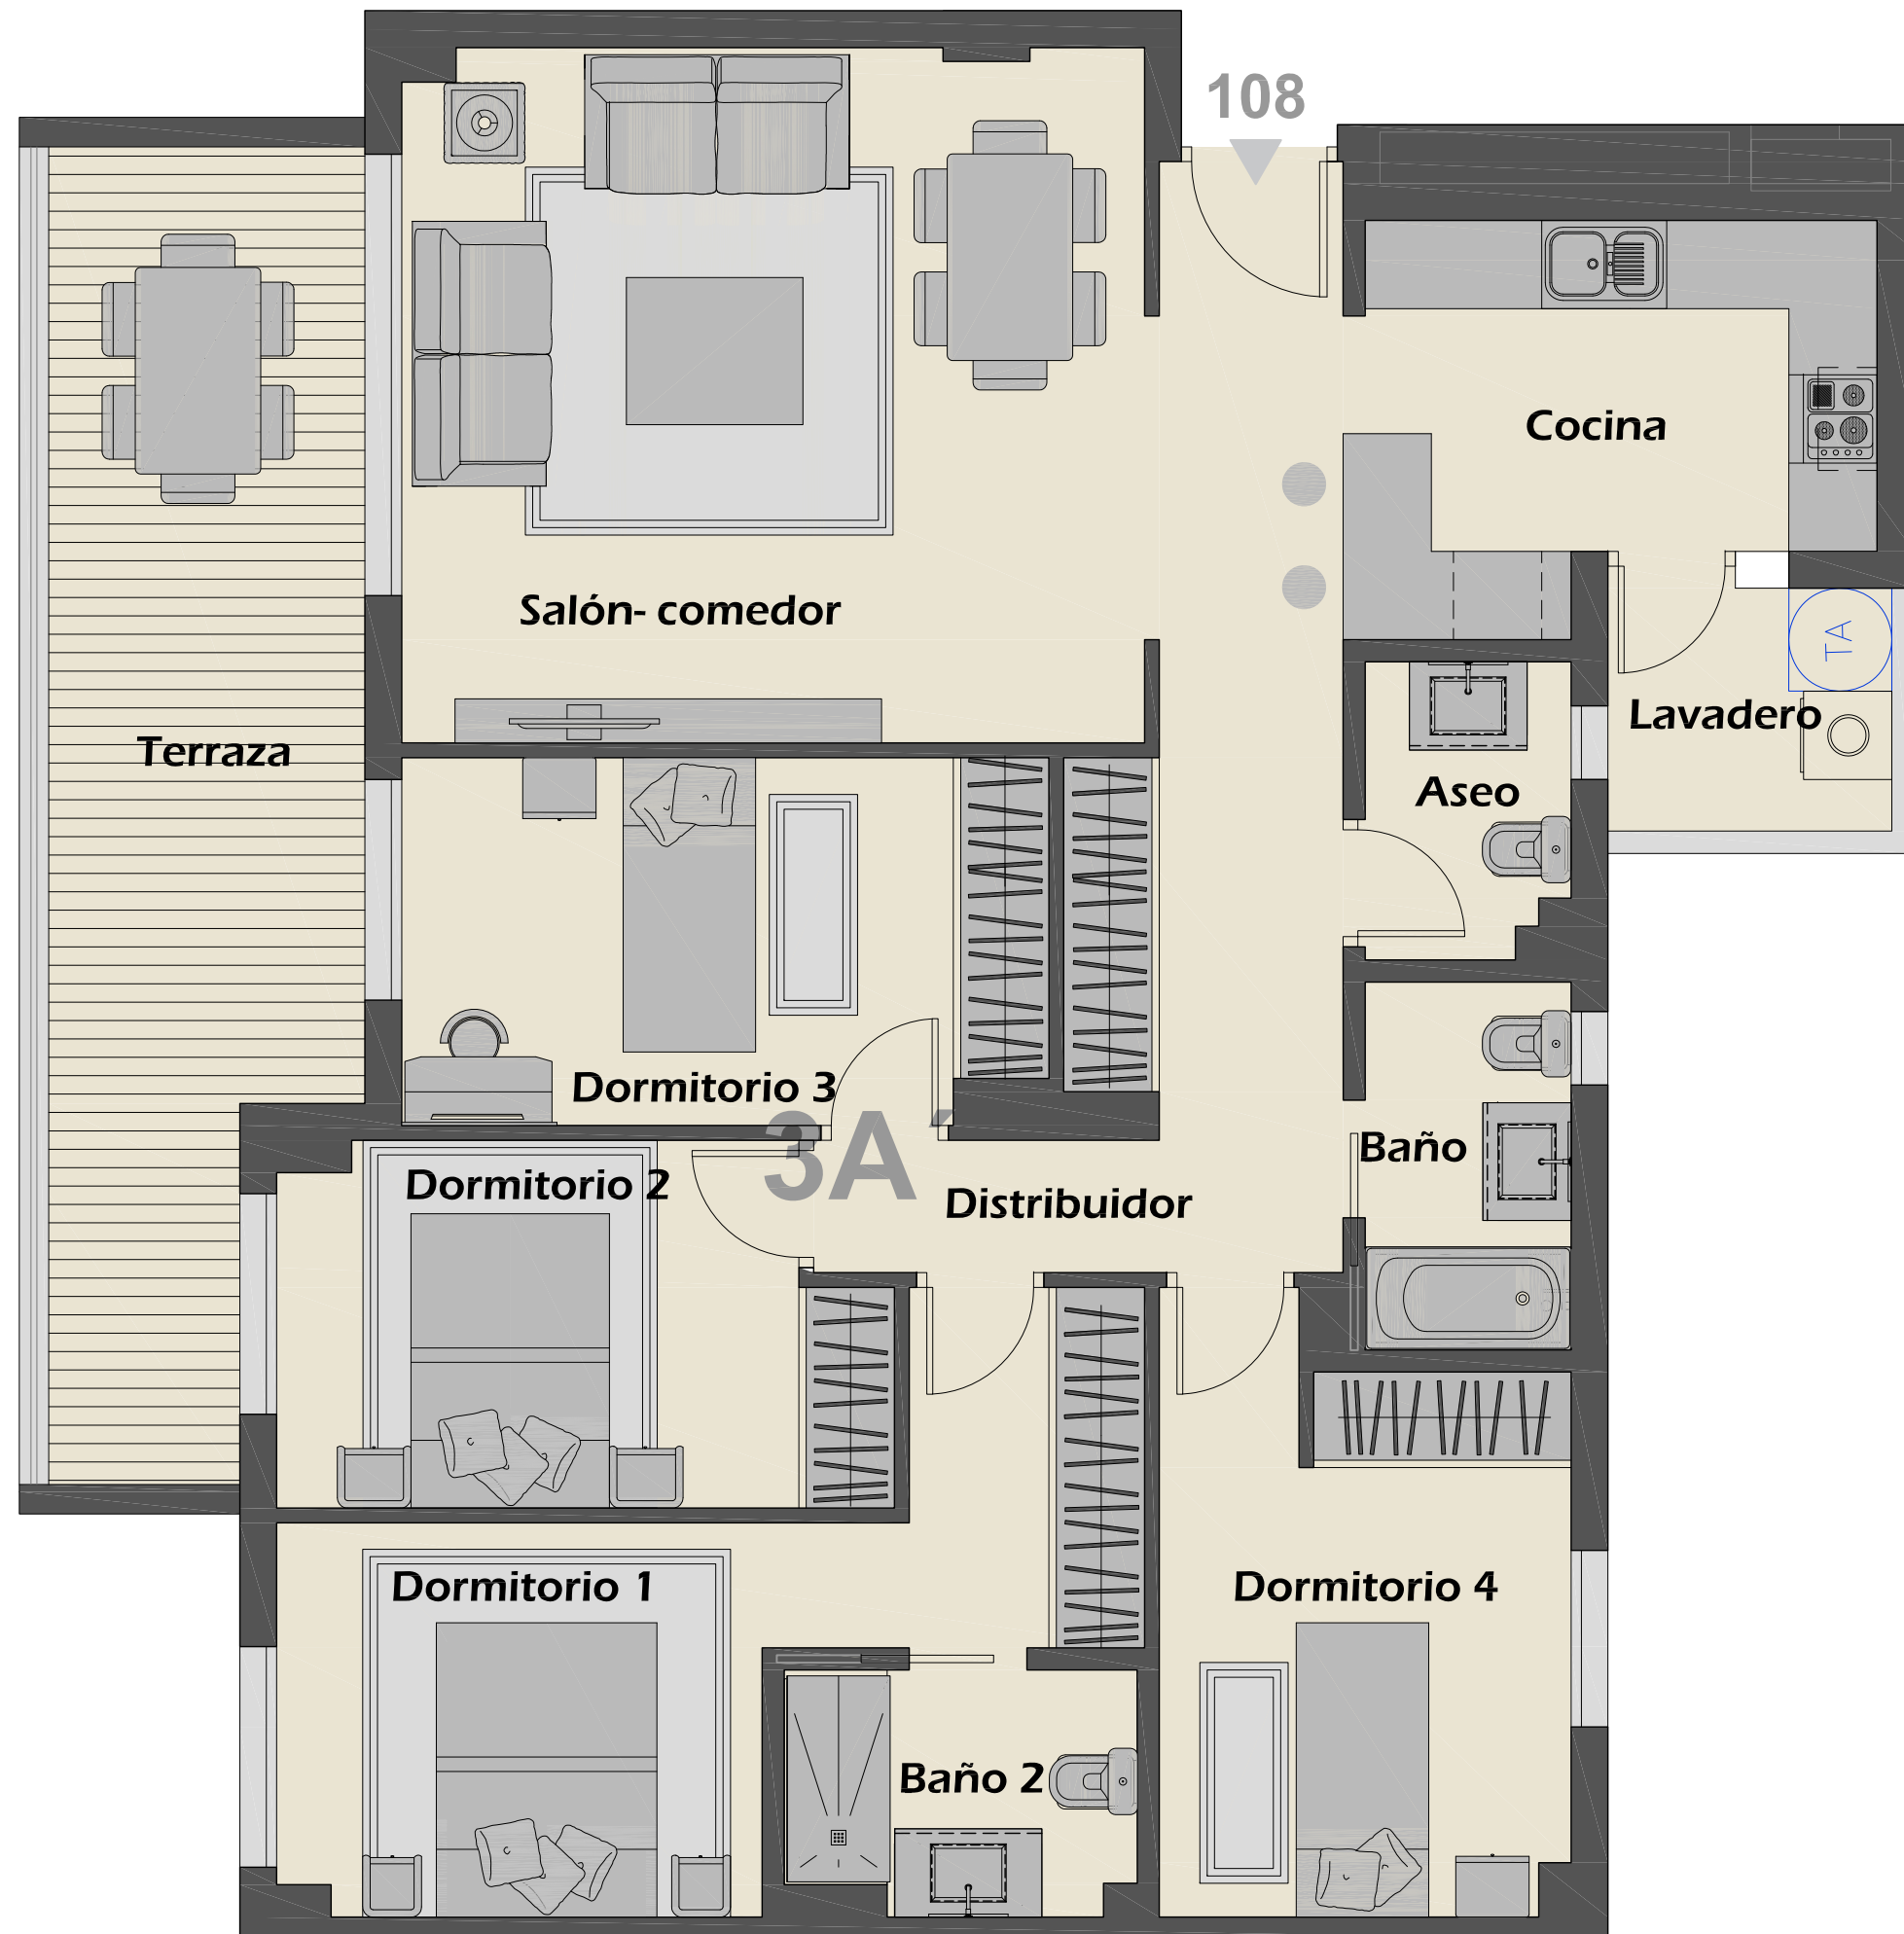

Superficies

Distribuidor / Corridor	13,58 m ²
Cocina / Kitchen	8,67 m ²
Salón - Comedor / Living Room	23,73 m ²
Dormitorio 1 Principal / Master Bedroom	13,53 m ²
Baño 1 / Bathroom 1	3,83 m ²
Dormitorio 2 / Bedroom	9,74 m ²
Baño 2 Principal / Master Bathroom	3,50 m ²
Aseo / Toilet	2,71 m ²
Dormitorio 3 / Bedroom	10,79 m ²
Dormitorio 4 / Bedroom	10,77 m ²
Terraza / Terrace	17,35 m ²
Lavadero / Laundry	3,19 m ²
TOTAL	121,39 m²

Nota: Esta documentación no es de carácter contractual. El resultado final puede verse afectado por cambios de razones técnicas, económicas, comerciales o exigencias municipales.