


RESIDENCIAL ALBATROS XIV



BLOQUE 8
APARTAMENTO 409

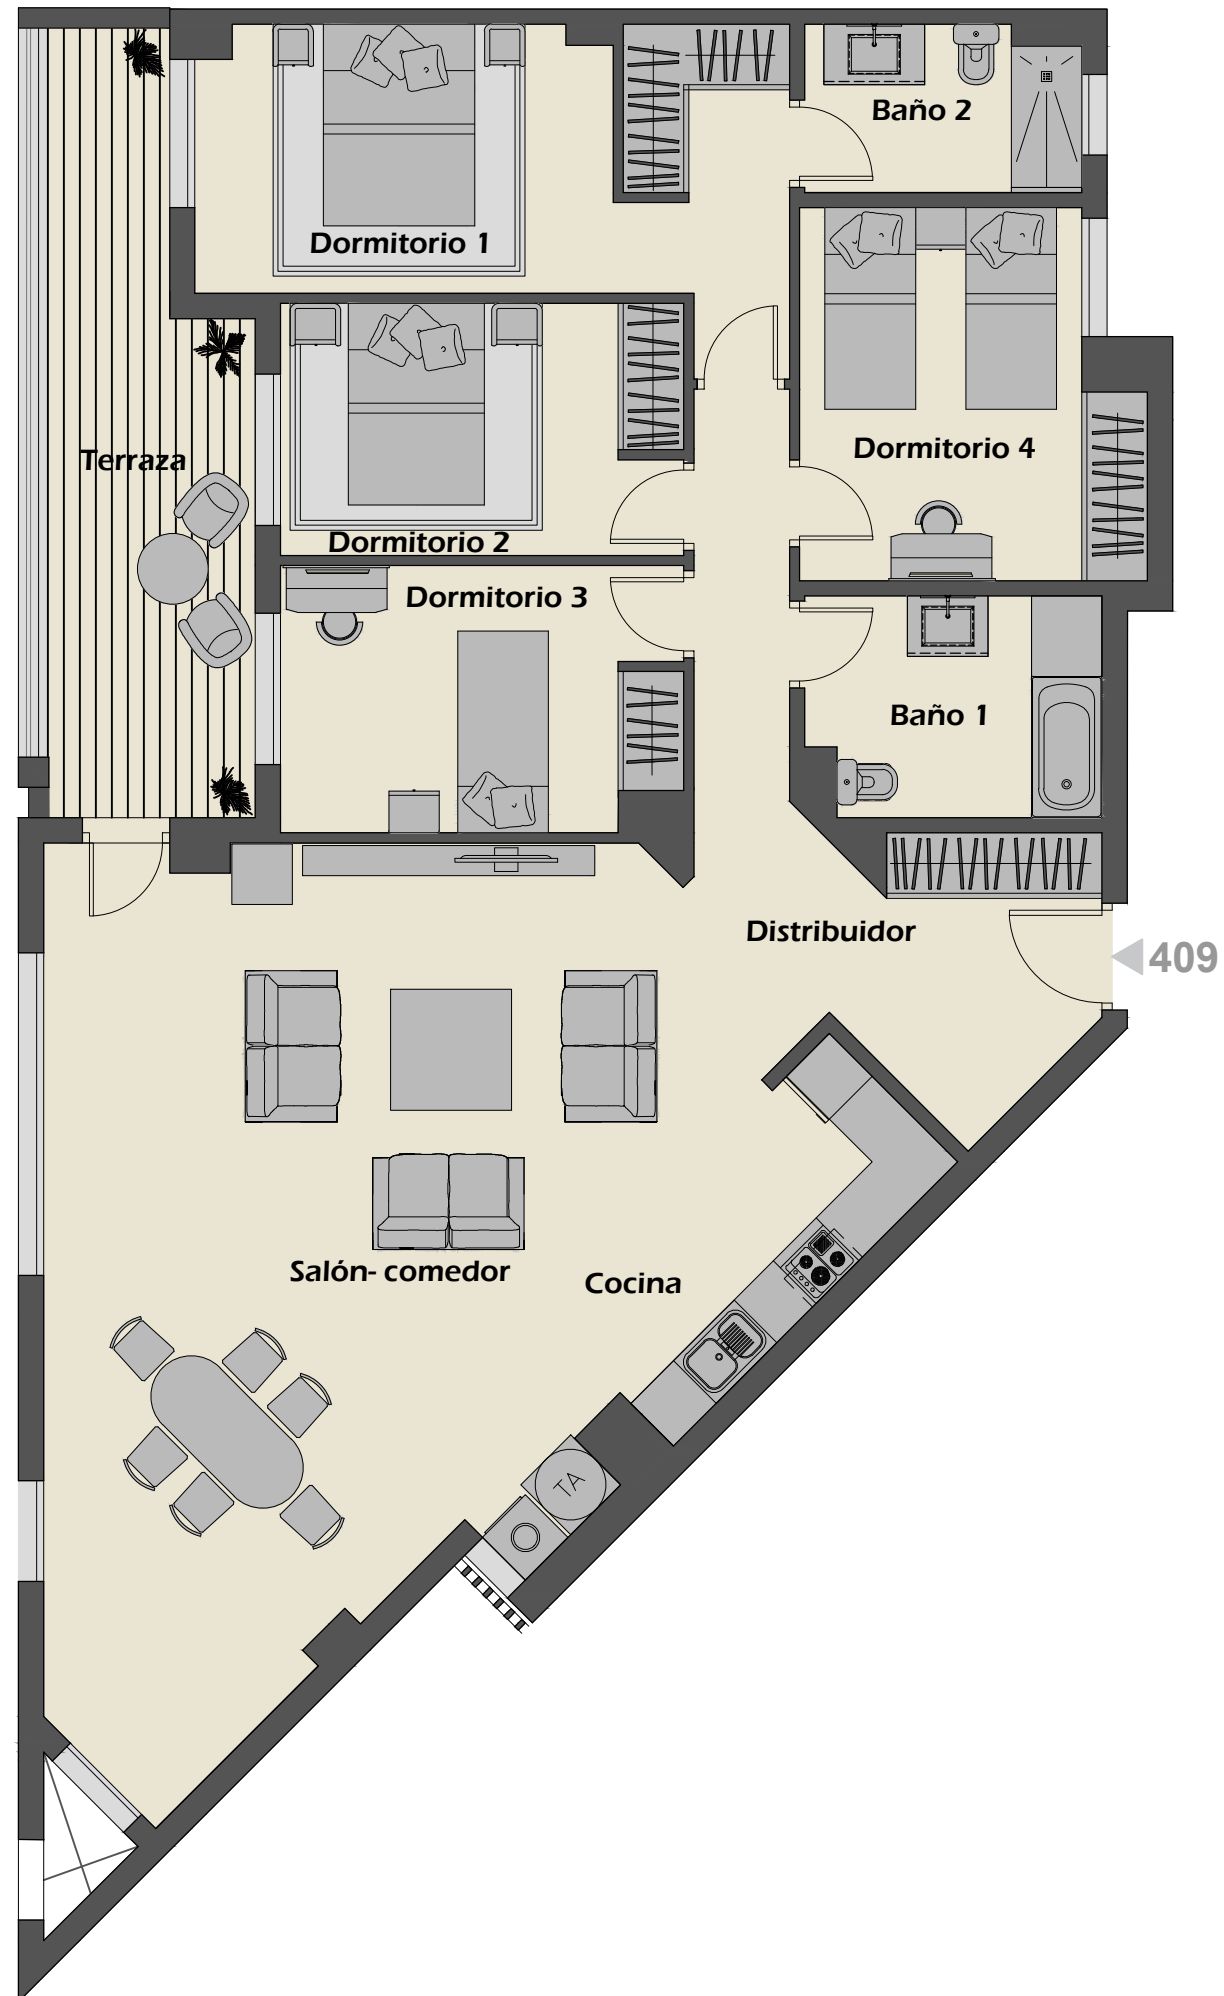

Superficies

Distribuidor / Corridor	12,51 m ²
Cocina / Kitchen	10,93 m ²
Salón - Comedor / Living Room	45,55 m ²
Dormitorio 1 Principal / Master Bedroom	16,14 m ²
Baño 1 / Bathroom 1	6,27 m ²
Dormitorio 2 / Bedroom 2	9,94 m ²
Baño 2 Principal / Master Bathroom	4,46 m ²
Dormitorio 3 / Bedroom 3	10,26 m ²
Dormitorio 4 / Bedroom 4	11,58 m ²
Terraza / Terrace	14,19 m ²
TOTAL	141,83 m²

Nota: Esta documentación no es de carácter contractual. El resultado final puede verse afectado por cambios de razones técnicas, económicas, comerciales o exigencias municipales.