


RESIDENCIAL ALBATROS XIV



BLOQUE 6
APARTAMENTO Bajo 03

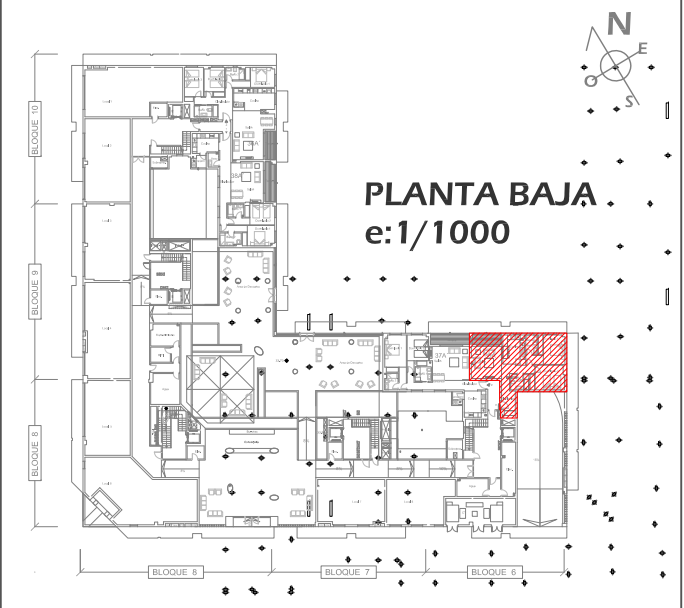


PLANTA BAJA
e:1/1000

Superficies

Distribuidor / Corridor	7,38 m ²
Cocina / Kitchen	9,08 m ²
Salón - Comedor / Living Room	21,32 m ²
Paso / Passage	2,78 m ²
Dormitorio 1 Principal / Master Bedroom	15,45 m ²
Dormitorio 2 / Bedroom 2	13,81 m ²
Baño 1 / Bathroom 1	3,89 m ²
Baño 2 Principal / Master Bathroom	4,76 m ²
Terraza / Terrace	4,96 m ²
TOTAL	83,43 m²

Nota: Esta documentación no es de carácter contractual. El resultado final puede verse afectado por cambios de razones técnicas, económicas, comerciales o exigencias municipales.

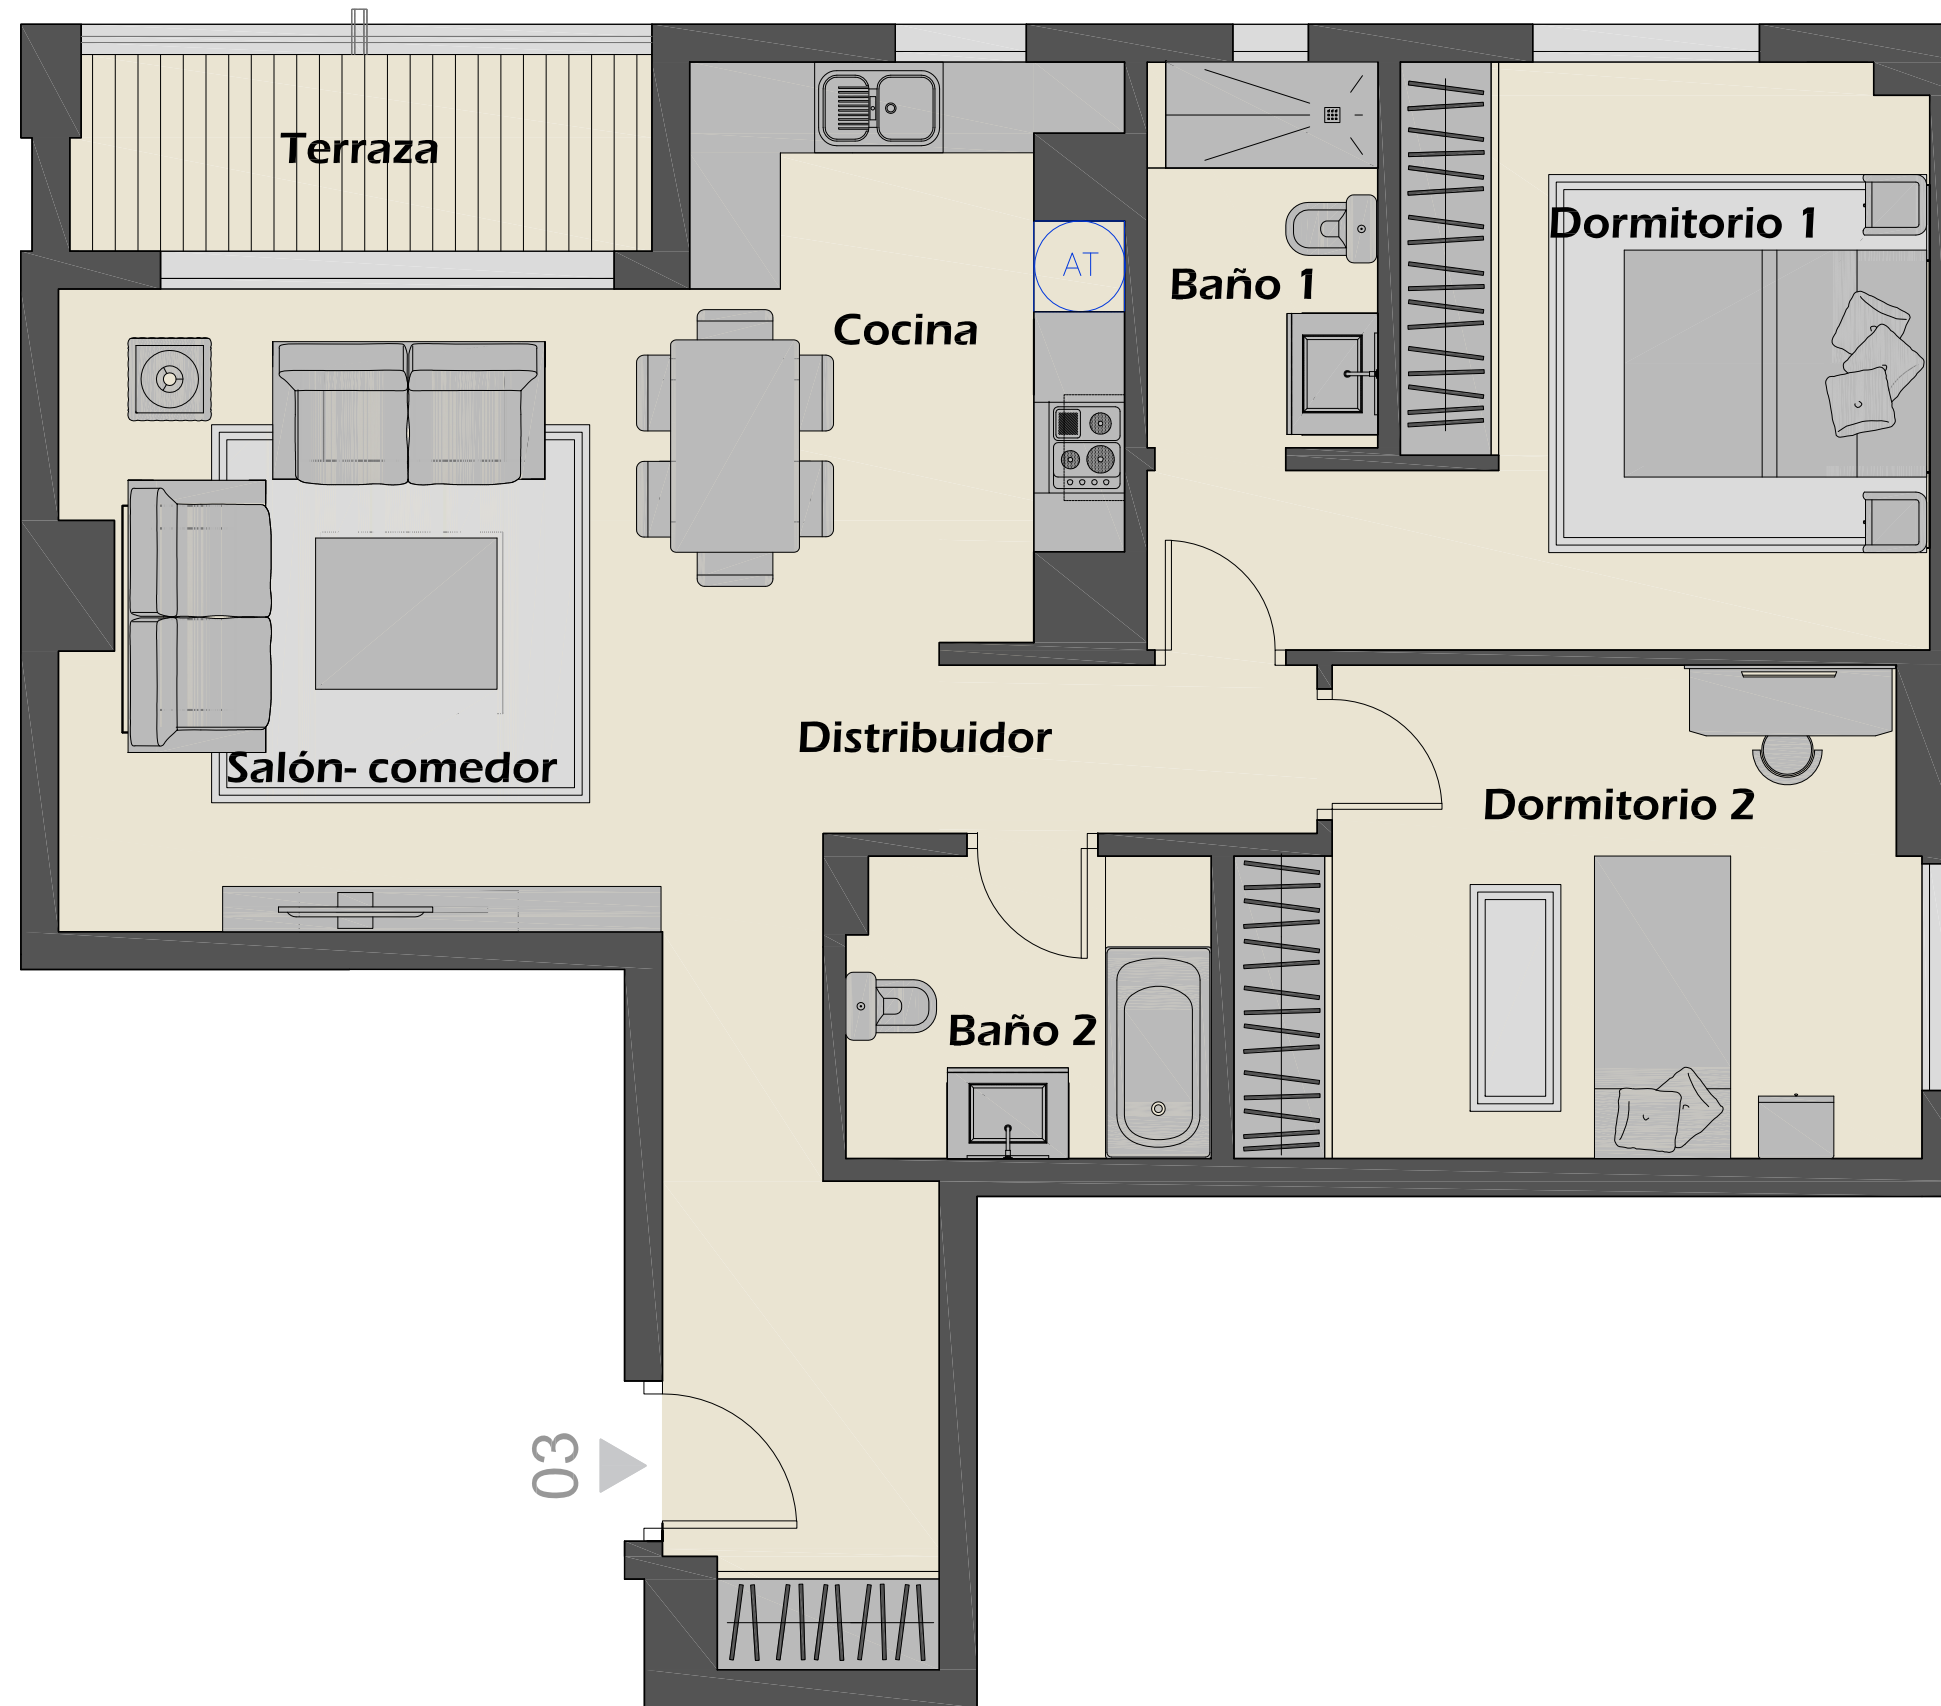

e:1/50