



RESIDENCIAL ALBATROS XIV



BLOQUE 8
APARTAMENTO 110

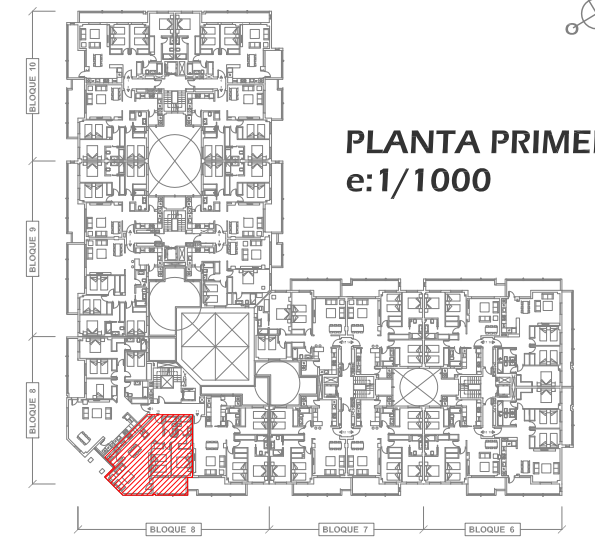

PLANTA PRIMERA
e:1/1000

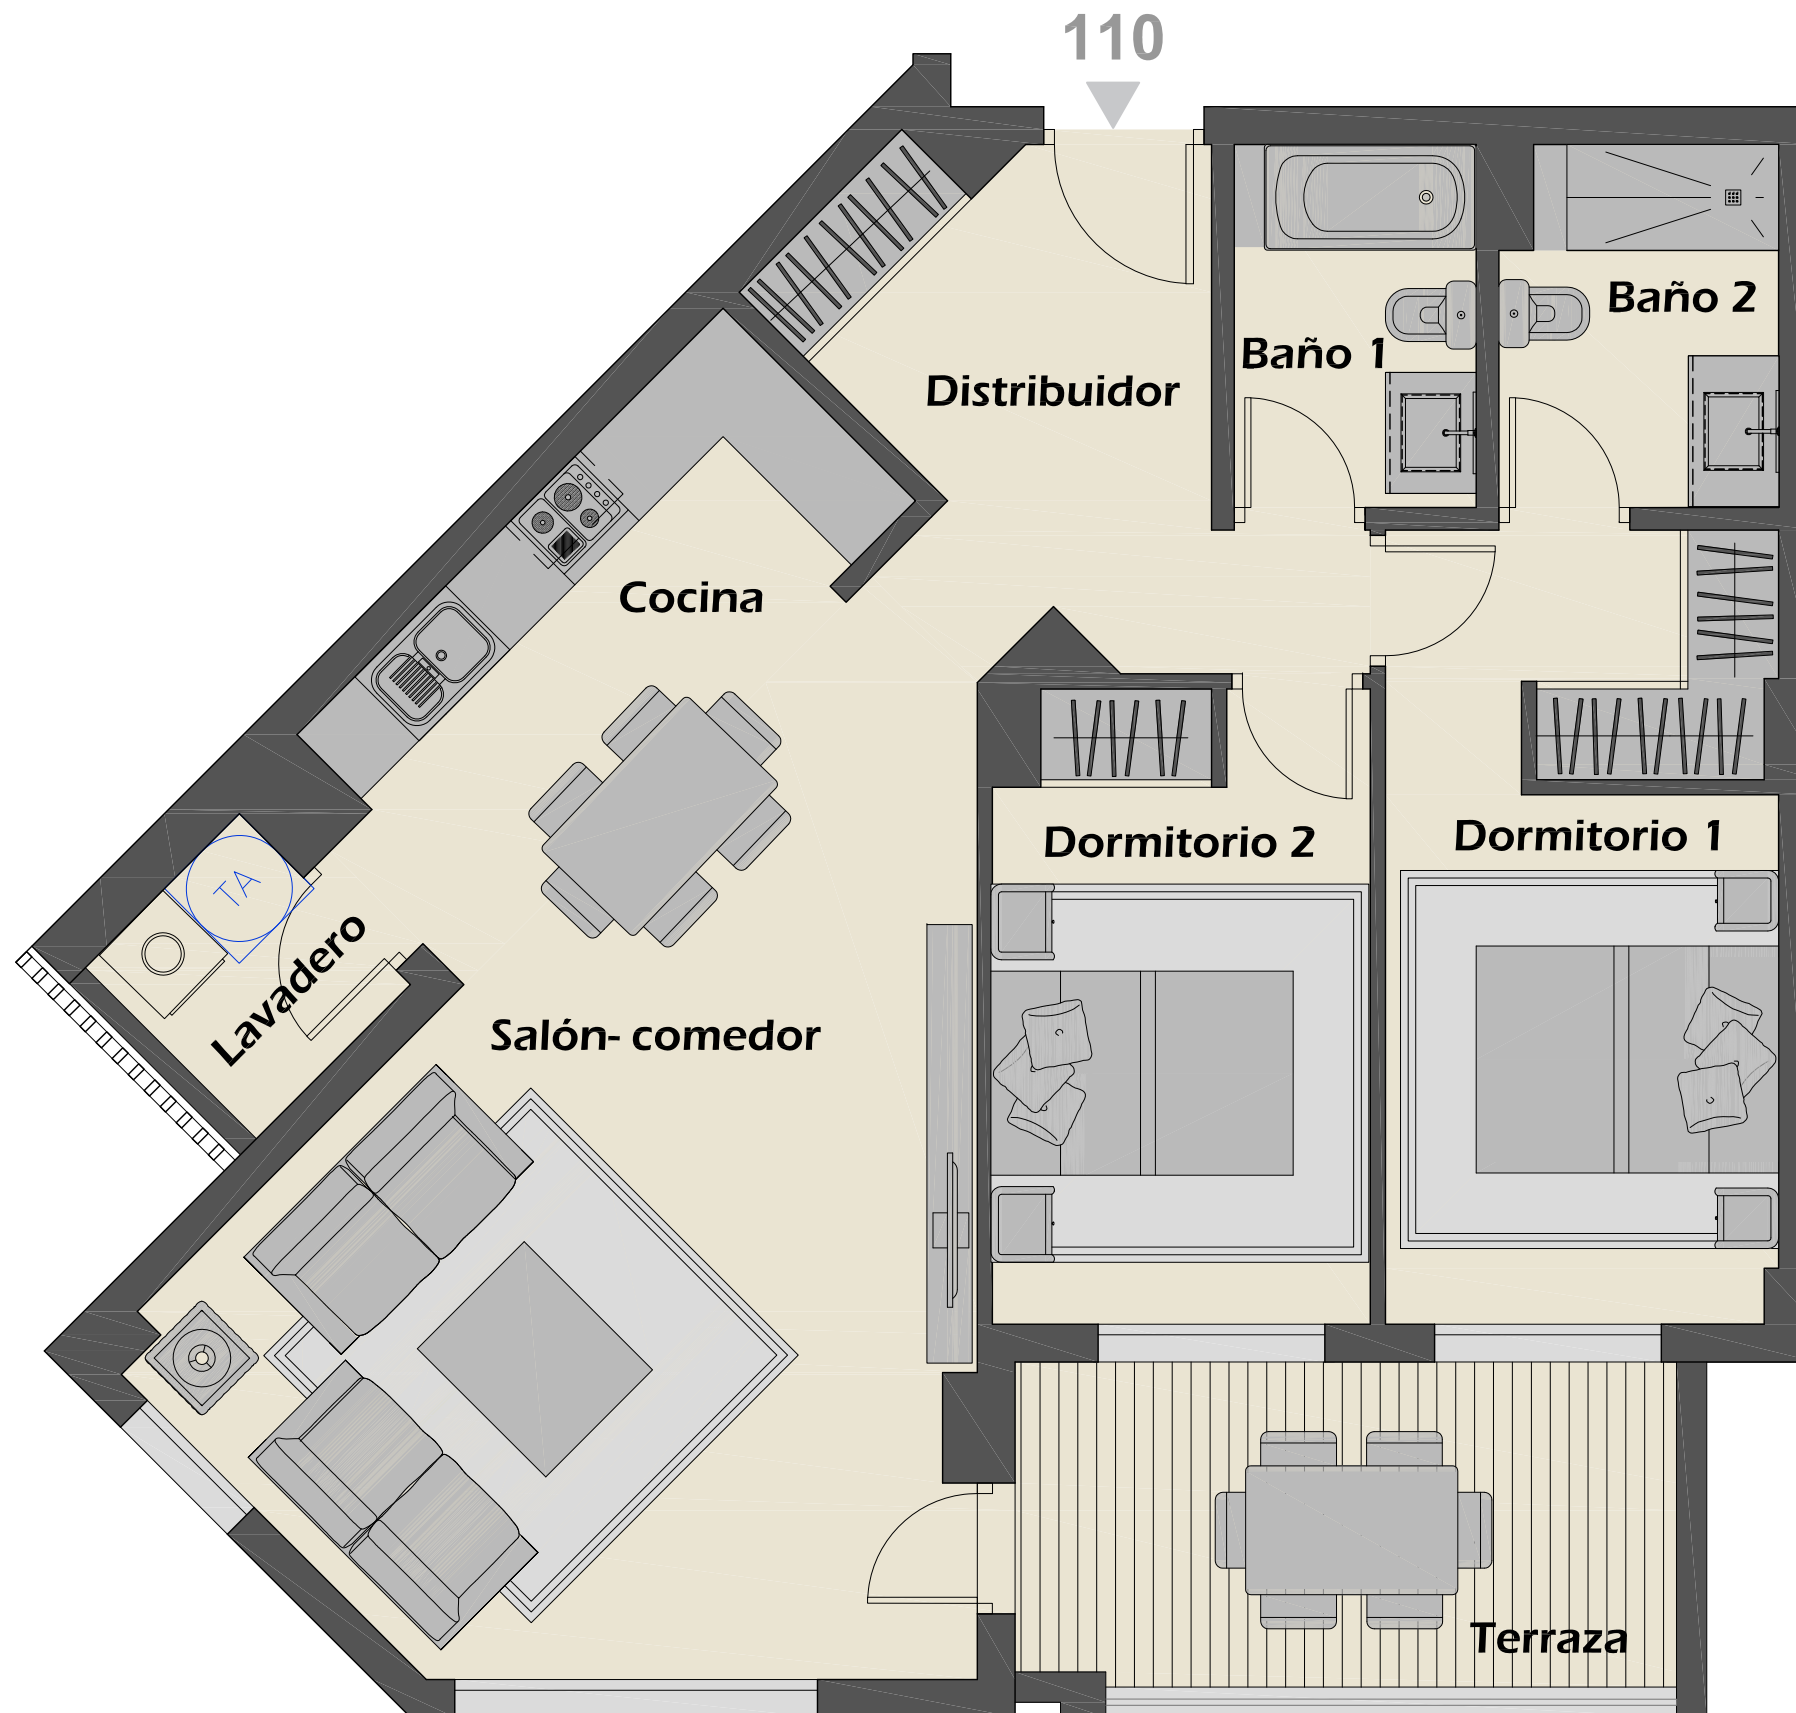

Superficies

Distribuidor / Corridor	8,86 m ²
Cocina / Kitchen	8,14 m ²
Salón - Comedor / Living Room	26,46 m ²
Dormitorio 1 Principal / Master Bedroom	13,32 m ²
Baño 1 / Bathroom 1	3,84 m ²
Dormitorio 2 / Bedroom	10,23 m ²
Baño 2 Principal / Master Bathroom	4,28 m ²
Terraza / Terrace	9,34 m ²
Lavadero / Laundry	2,30 m ²
TOTAL	86,77 m²

Nota: Esta documentación no es de carácter contractual. El resultado final puede verse afectado por cambios de razones técnicas, económicas, comerciales o exigencias municipales.