

RESIDENCIAL ALBATROS XIV




PYOMAR S.L.

BLOQUE 10
APARTAMENTO 201



PLANTA SEGUNDA
e:1/1000

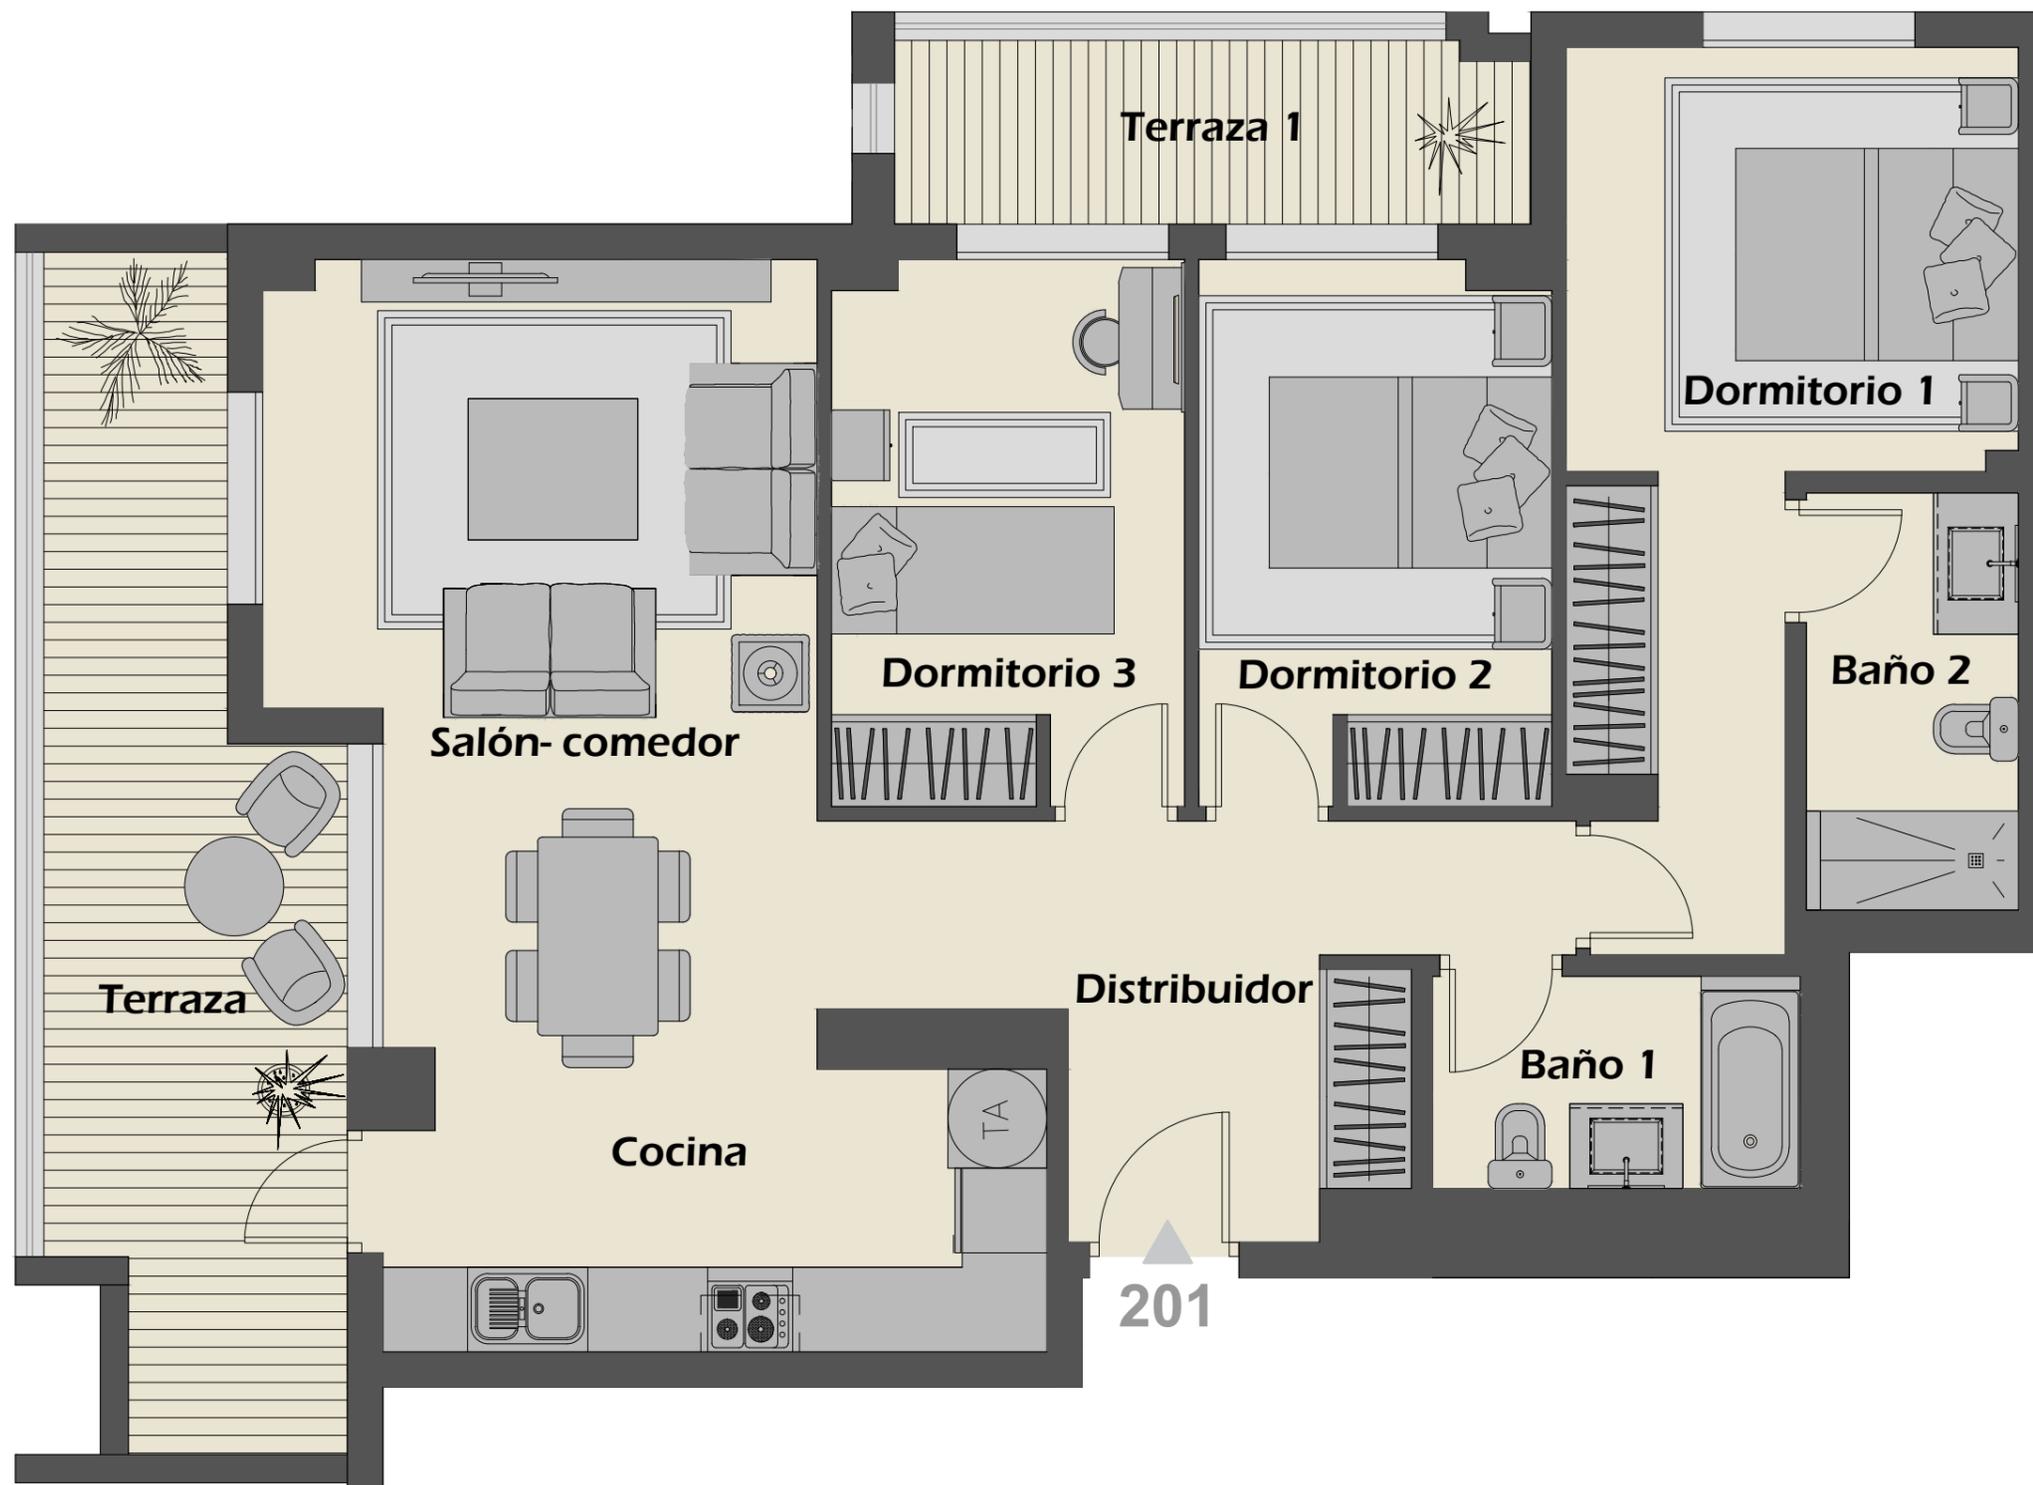

Superficies

Distribuidor / Corridor	10,40 m ²
Cocina / Kitchen	9,64 m ²
Sal3n - Comedor / Living Room	19,76 m ²
Dormitorio 1 Principal / Master Bedroom	14,57 m ²
Ba3o 1 / Bathroom 1	3,90 m ²
Dormitorio 2 / Bedroom	9,47 m ²
Ba3o 2 Principal / Master Bathroom	4,42 m ²
Dormitorio 3 / Bedroom	9,50 m ²
Terraza 1 / Terrace 1	5,78 m ²
Terraza 2 / Terrace 2	14,35 m ²
TOTAL	101,79 m²

Nota: Esta documentación no es de carácter contractual. El resultado final puede verse afectado por cambios de razones técnicas, económicas, comerciales o exigencias municipales.

e:1/50