
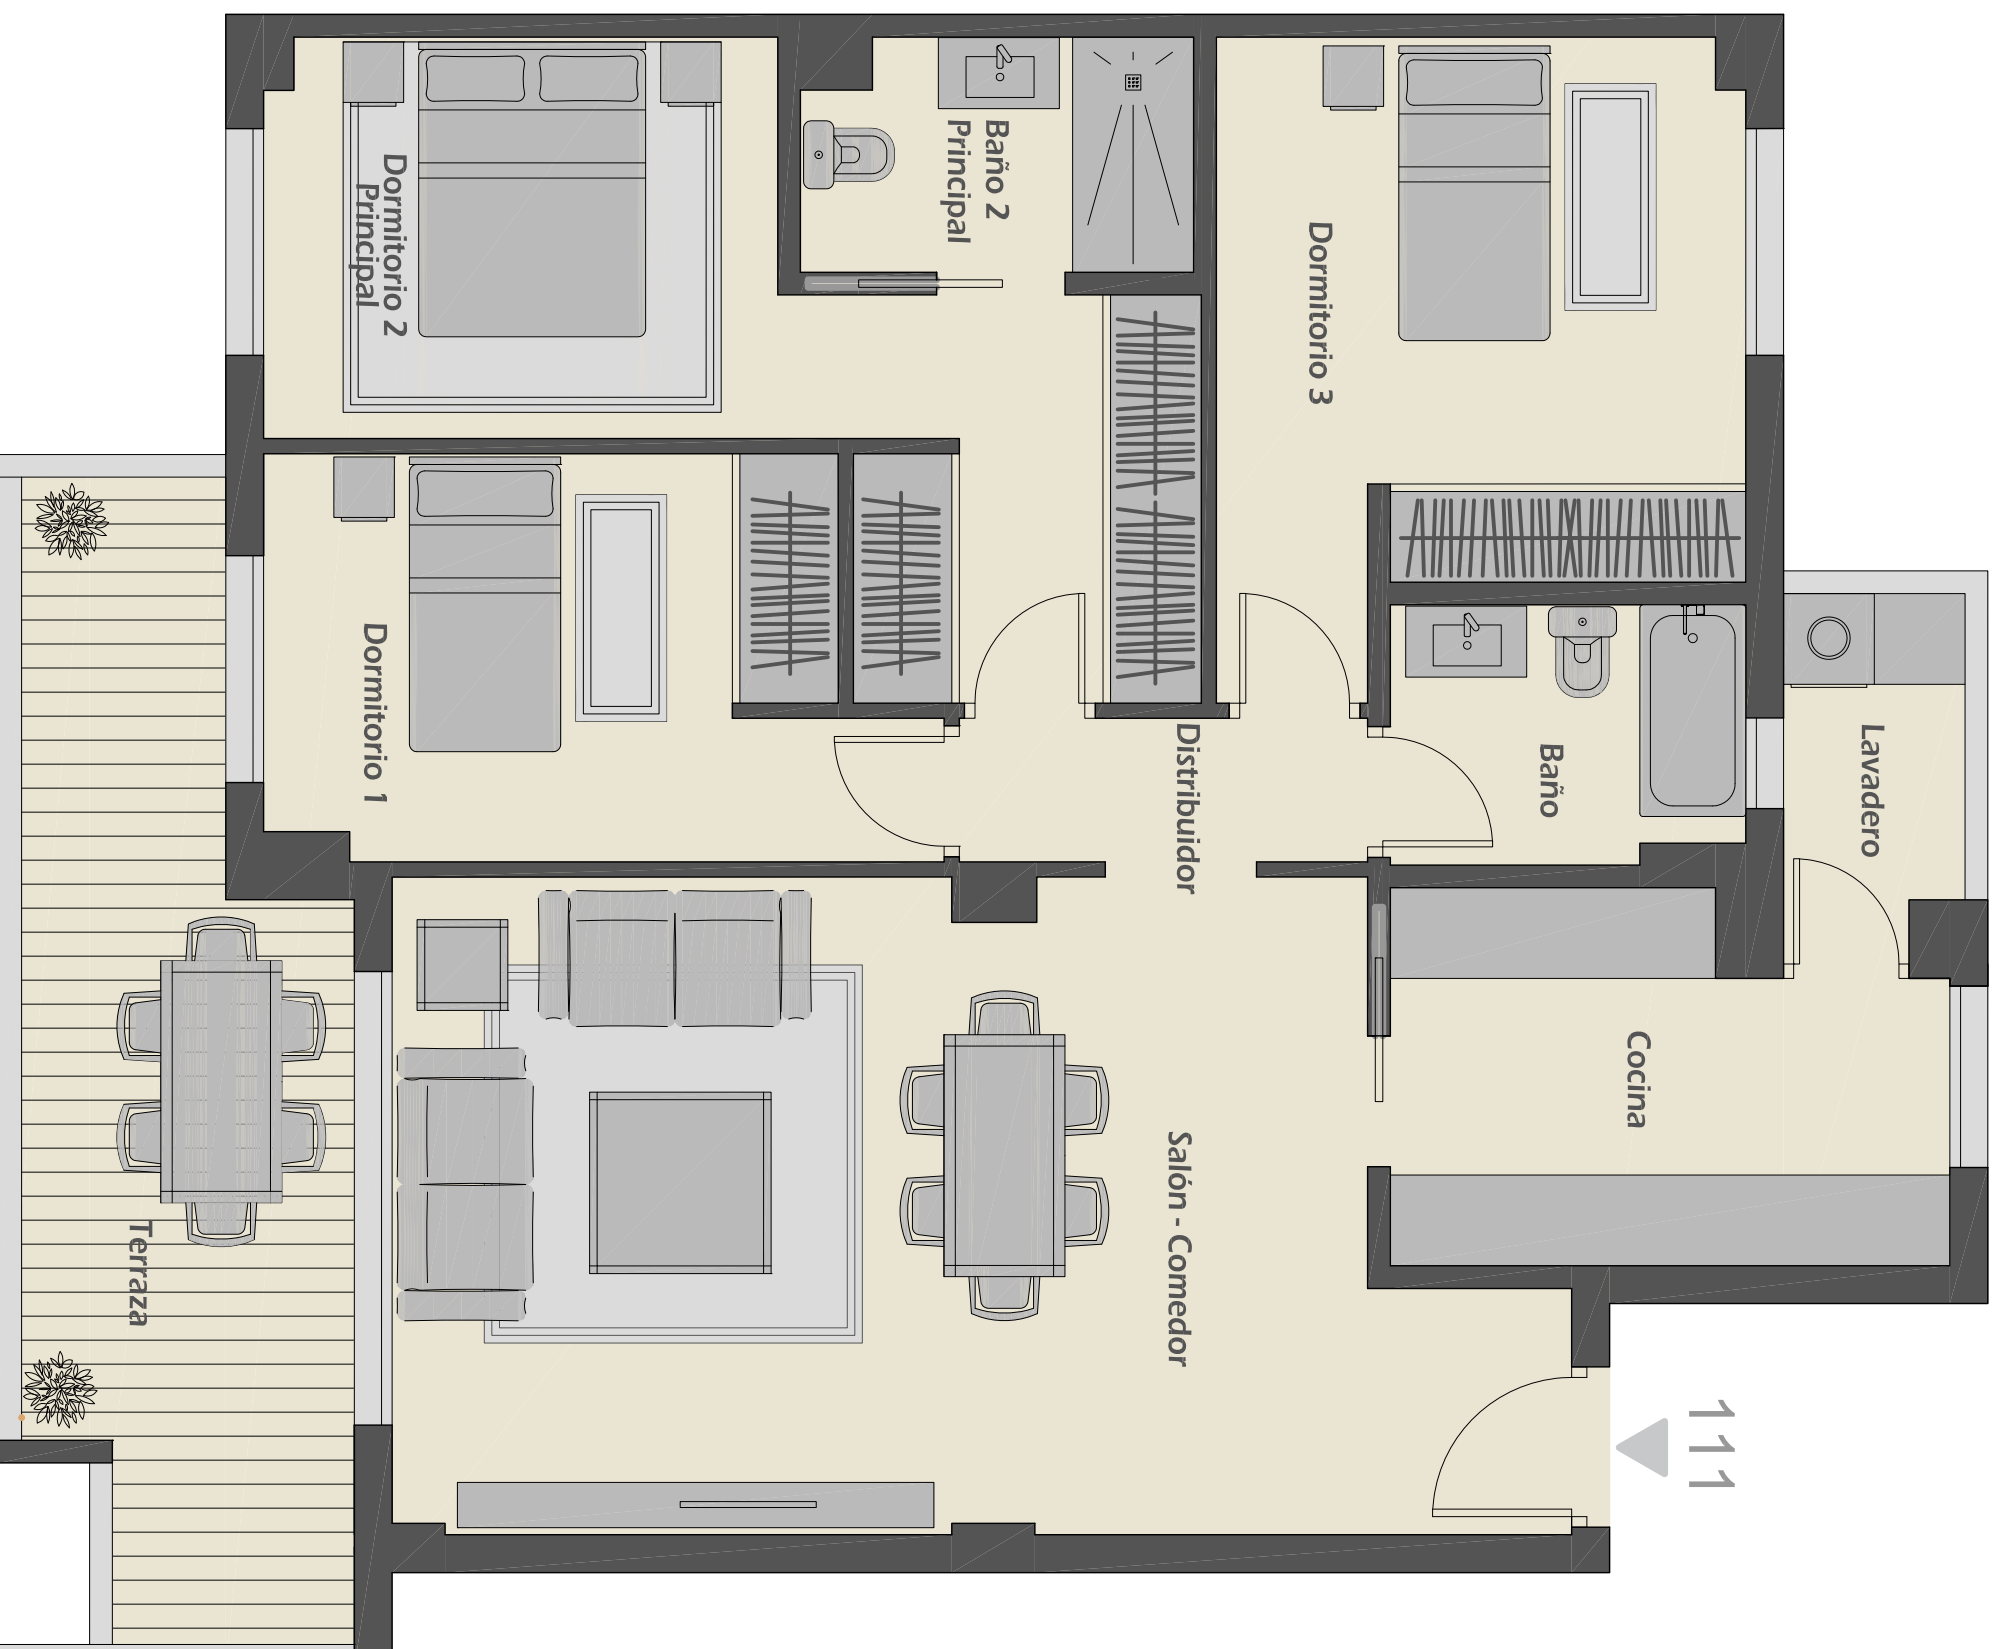


**BLOQUE 3
APARTAMENTO 111**

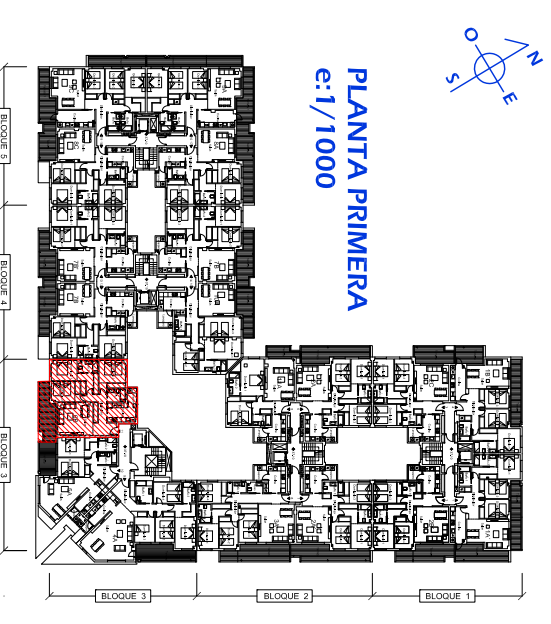

Superficies

Salón - Comedor / Living Room	30,02 m ²
Cocina / kitchen	8,32 m ²
Lavadero / Laundry	2,78 m ²
Distribuidor / Corridor	2,57 m ²
Dormitorio 1 / Bedroom	10,74 m ²
Dormitorio 2 Principal / Master Bedroom	15,57 m ²
Baño Principal / Master Bathroom	3,88 m ²
Dormitorio 3 / Bedroom	11,72 m ²
Baño / Bathroom	3,99 m ²
Terraza / Terrace	13,80 m ²
TOTAL	103,39 m²

Nota: Esta documentación no es de carácter contractual. El resultado final puede verse afectado por cambios de razones técnicas, económicas, comerciales o exigencias municipales.