



# RESIDENCIAL ALBATROS XIV

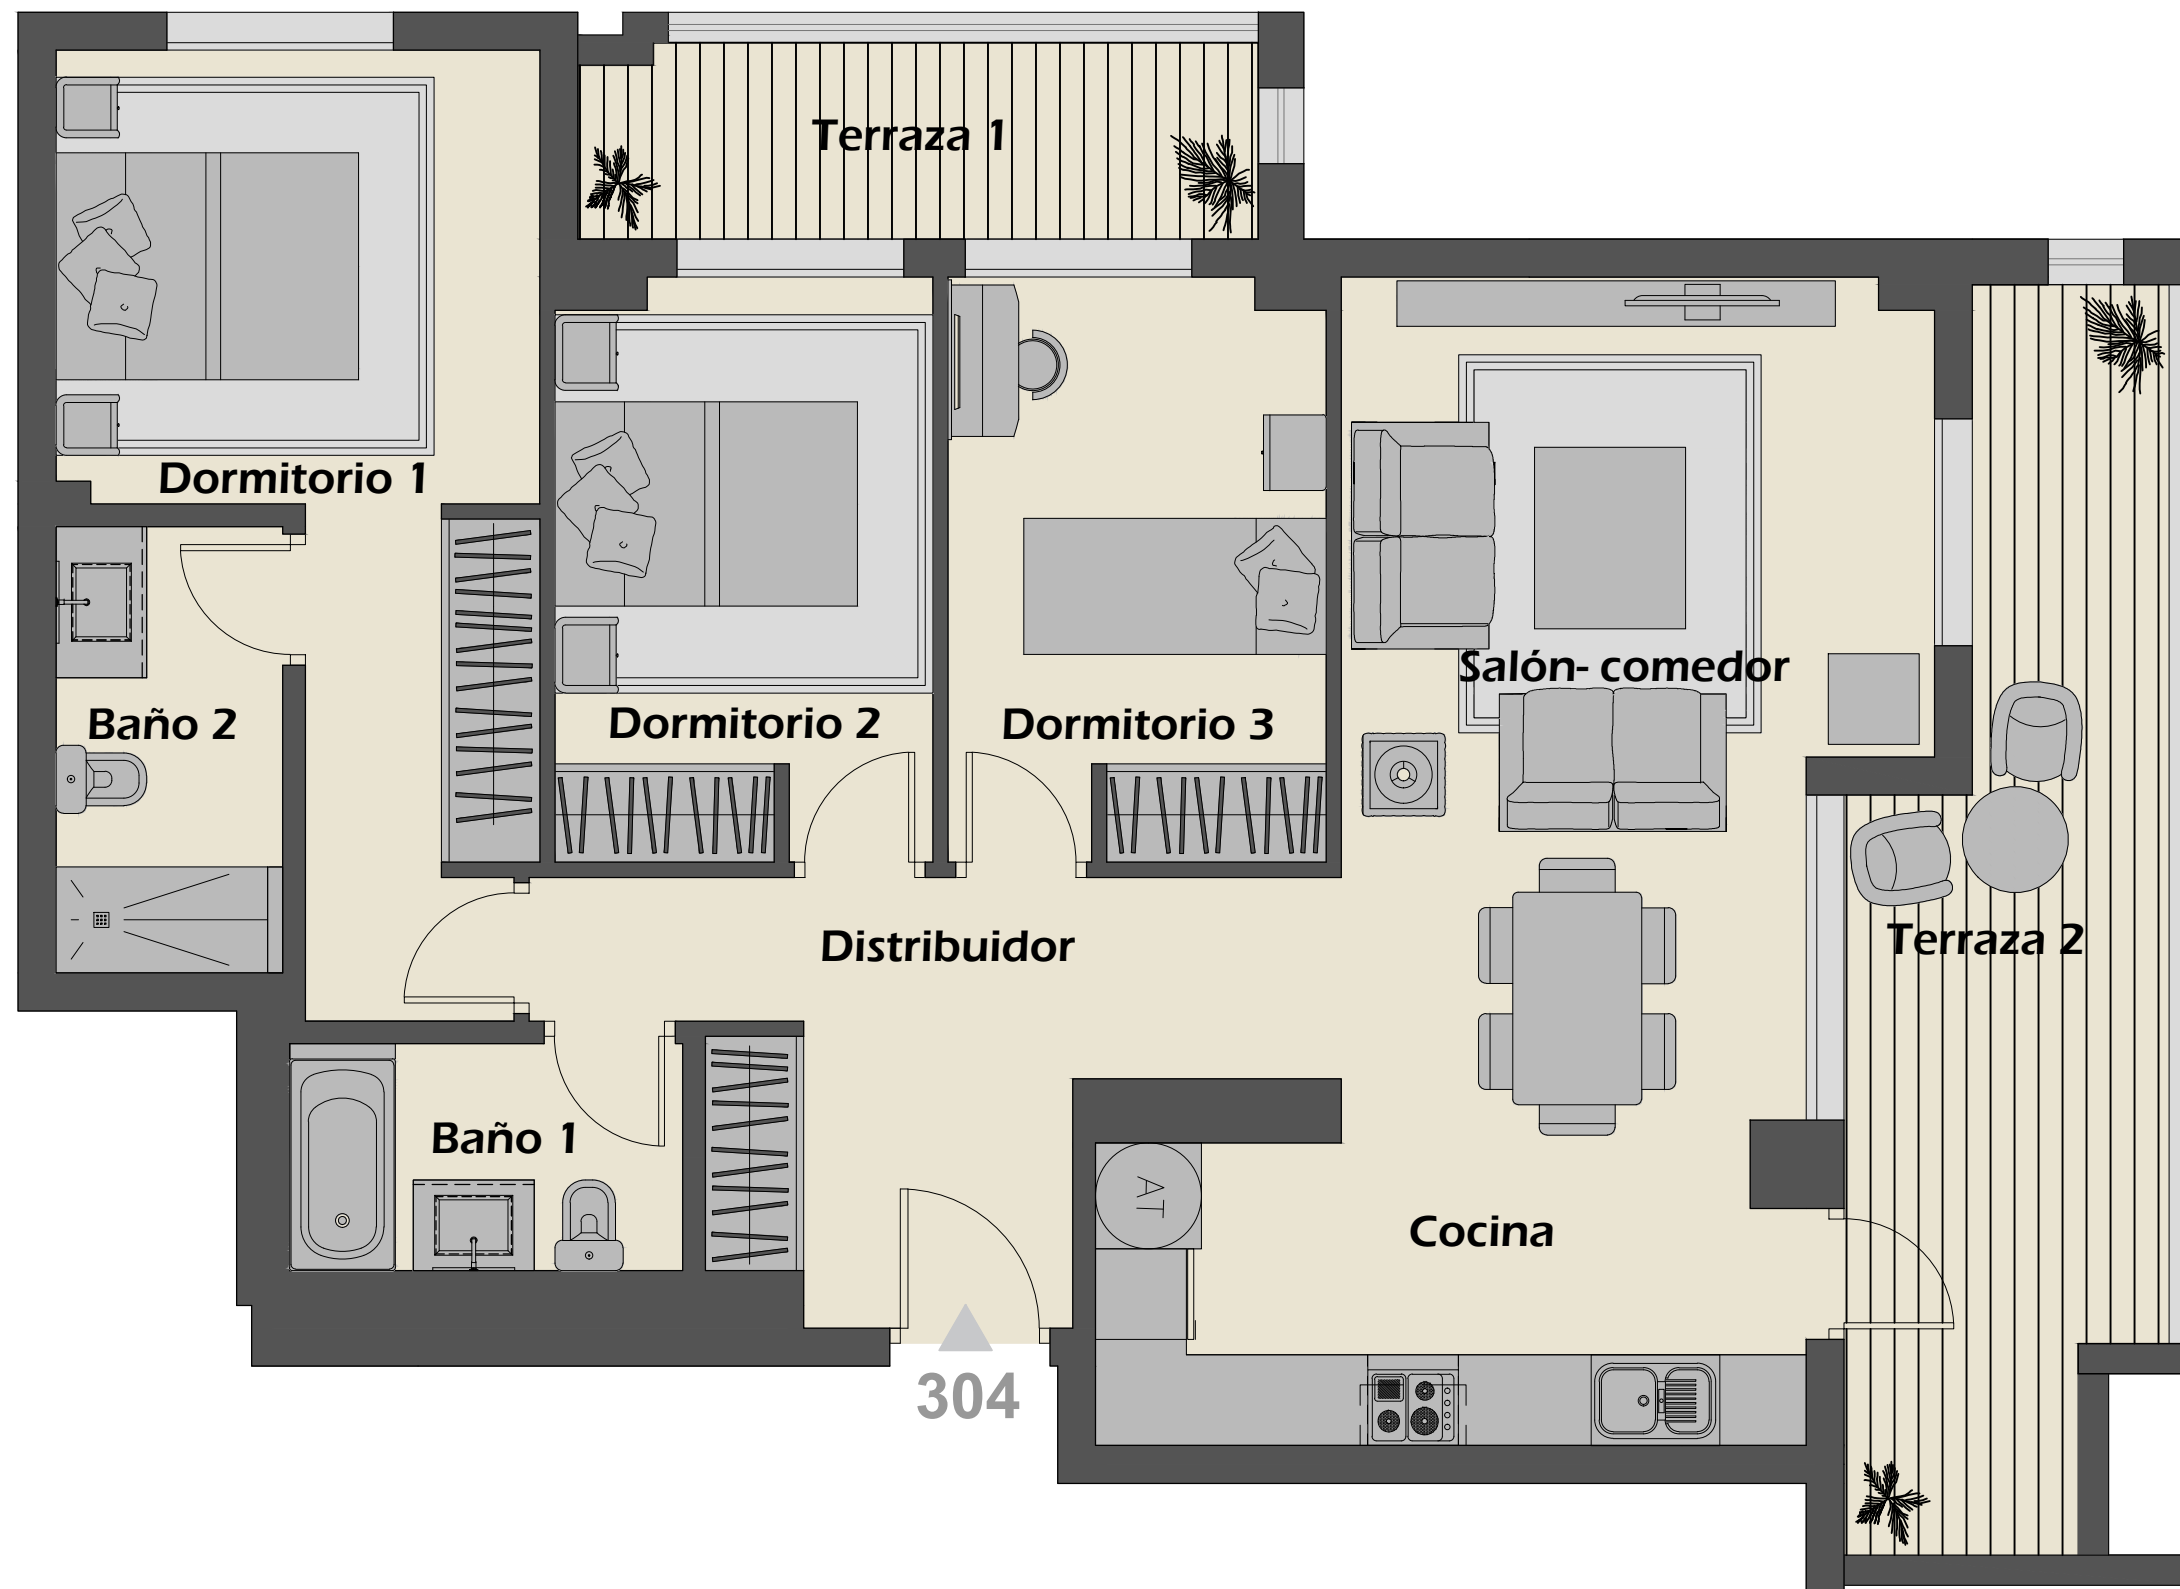

PYOMAR S.L.

BLOQUE 10  
APARTAMENTO 304

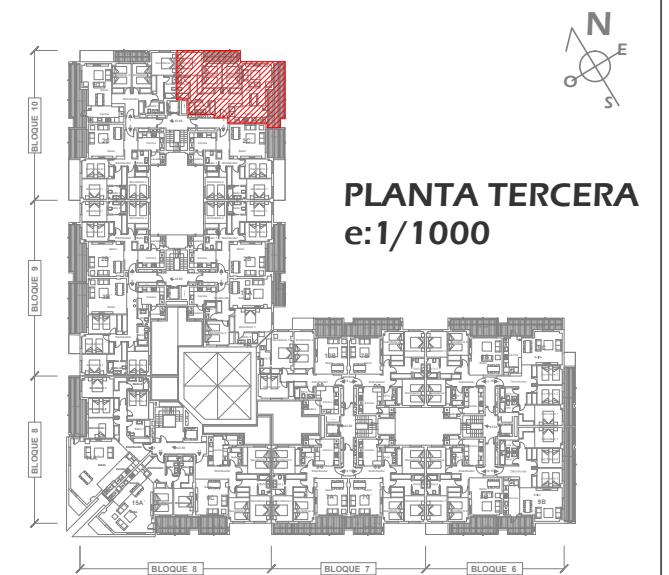

## Superficies

Distribuidor / Corridor	10,40 m <sup>2</sup>
Cocina / Kitchen	9,64 m <sup>2</sup>
Salón - Comedor / Living Room	19,76 m <sup>2</sup>
Dormitorio 1 Principal / Master Bedroom	14,42 m <sup>2</sup>
Baño 1 / Bathroom 1	3,90 m <sup>2</sup>
Dormitorio 2 / Bedroom	9,47 m <sup>2</sup>
Baño 2 Principal / Master Bathroom	4,42 m <sup>2</sup>
Dormitorio 3 / Bedroom	9,50 m <sup>2</sup>
Terraza 1 / Terrace 1	5,78 m <sup>2</sup>
Terraza 2 / Terrace 2	14,48 m <sup>2</sup>
<b>TOTAL</b>	<b>101,77 m<sup>2</sup></b>

Nota: Esta documentación no es de carácter contractual. El resultado final puede verse afectado por cambios de razones técnicas, económicas, comerciales o exigencias municipales.