



RESIDENCIAL ALBATROS XIV

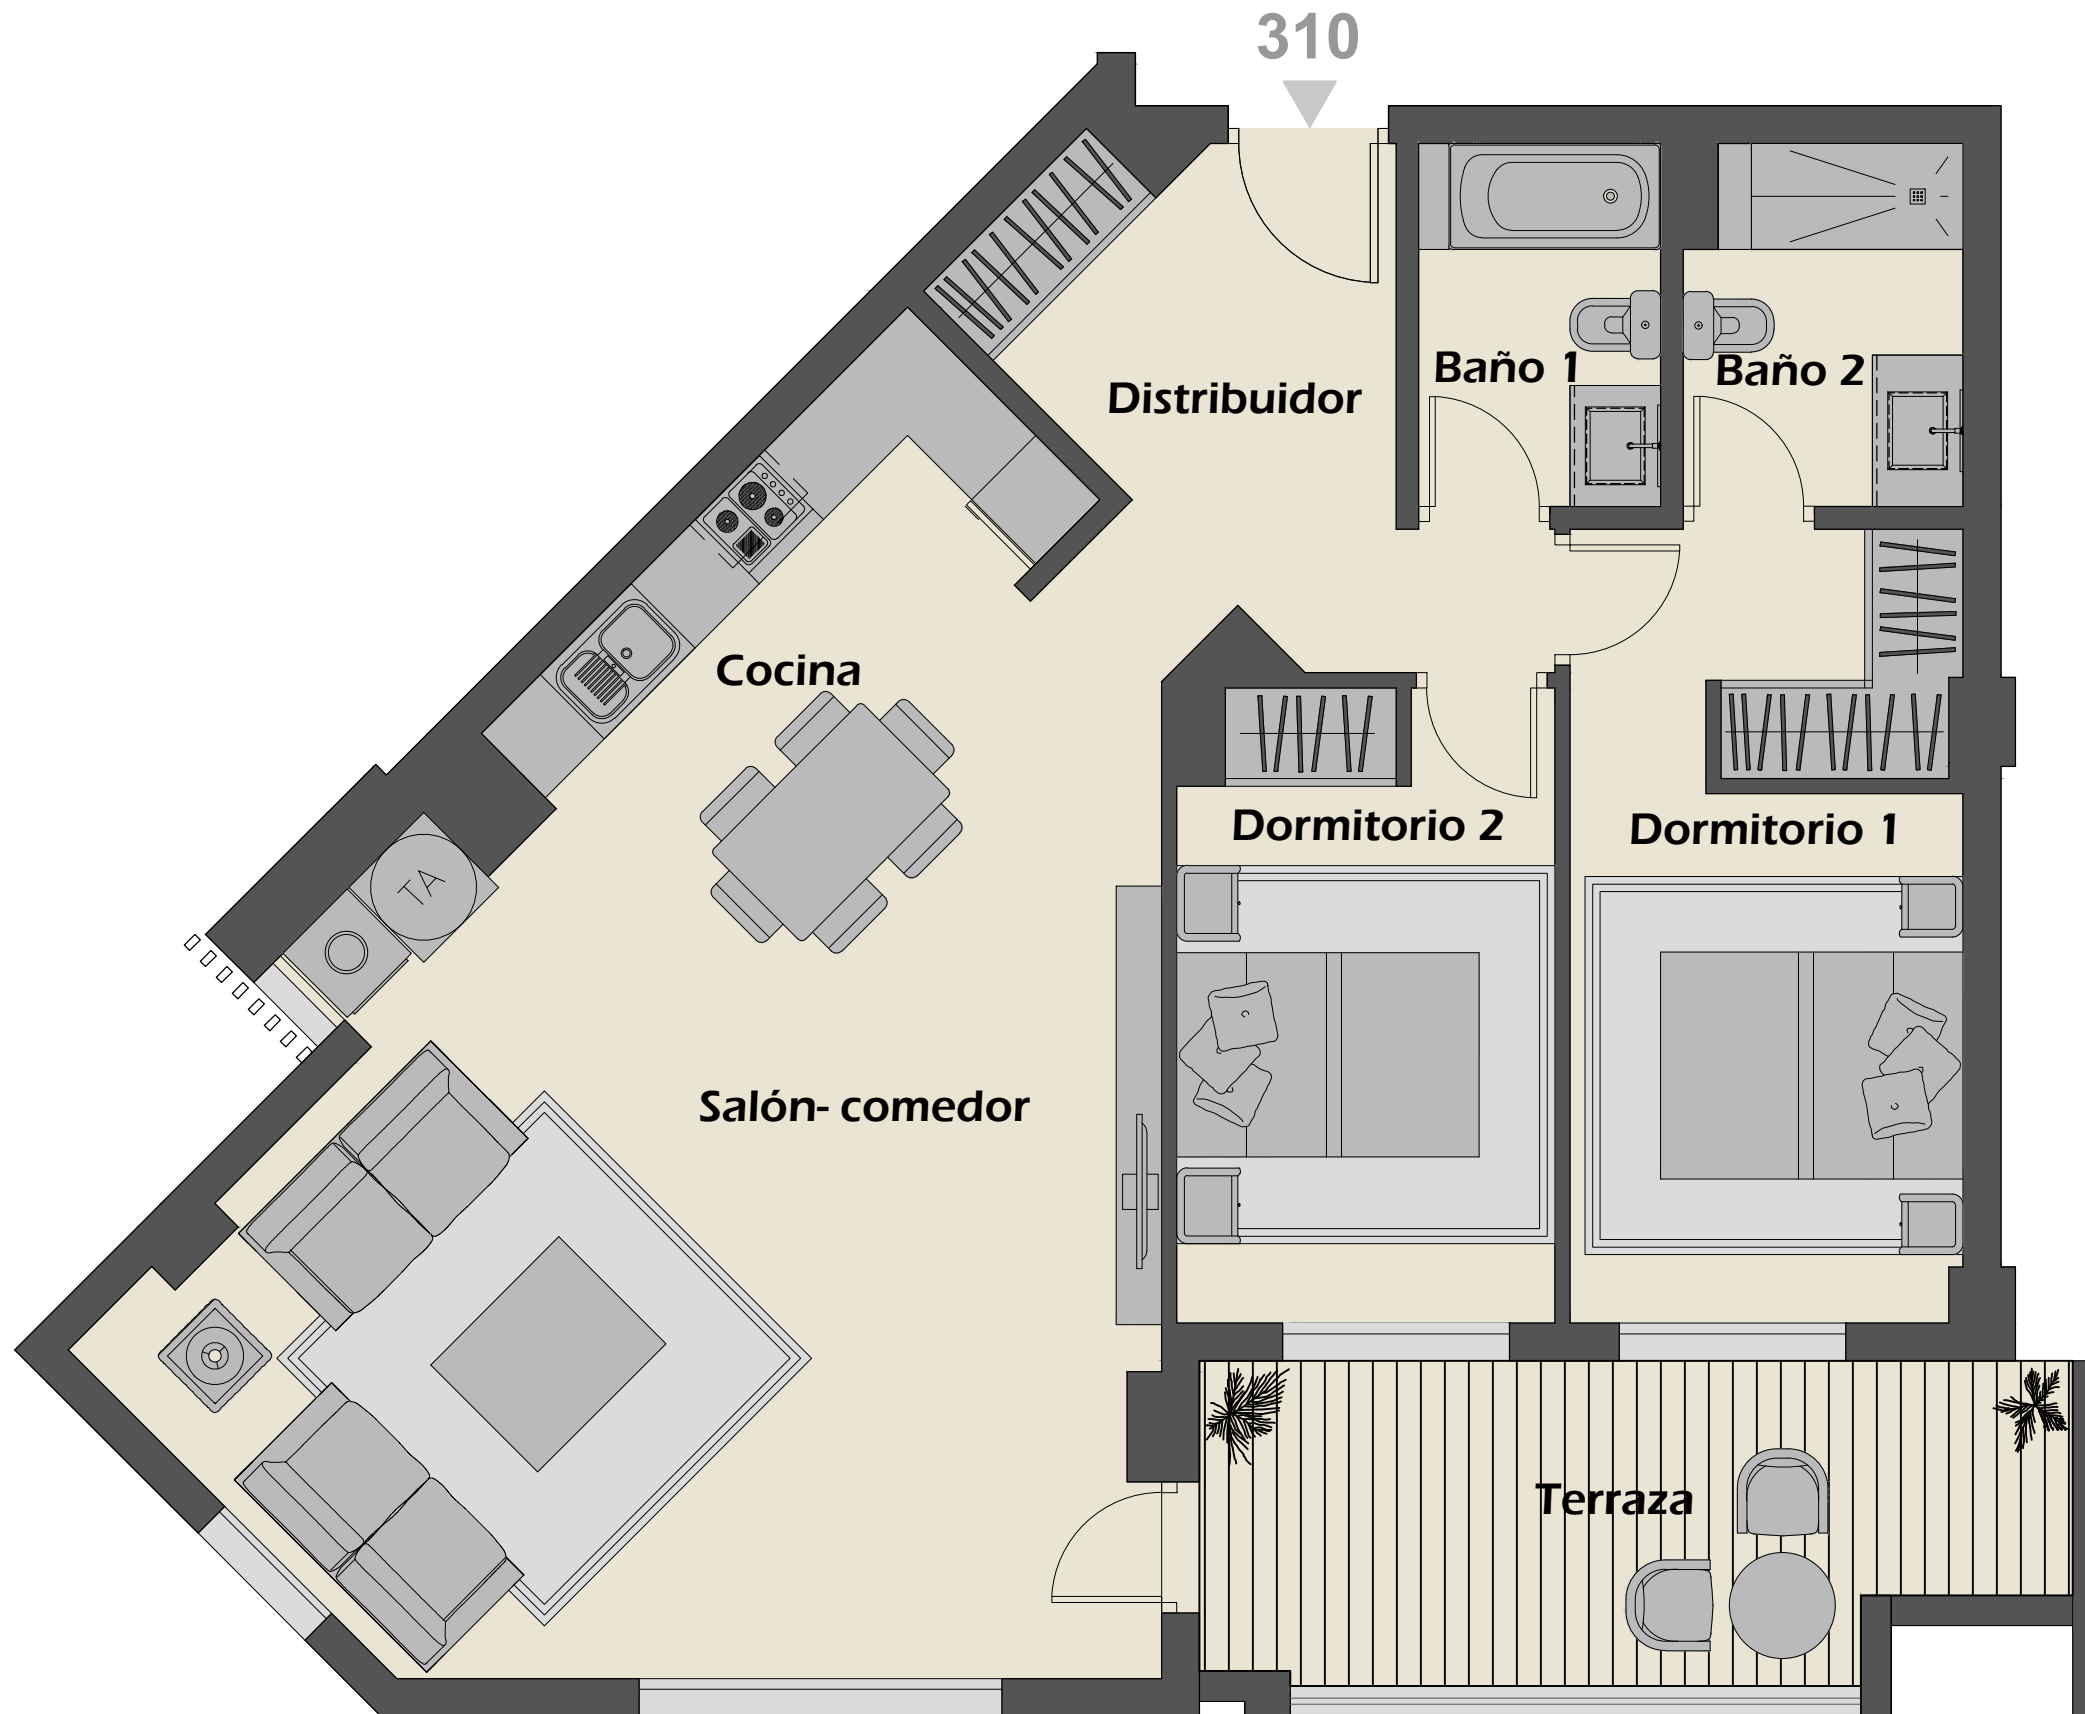

BLOQUE 8
APARTAMENTO 310

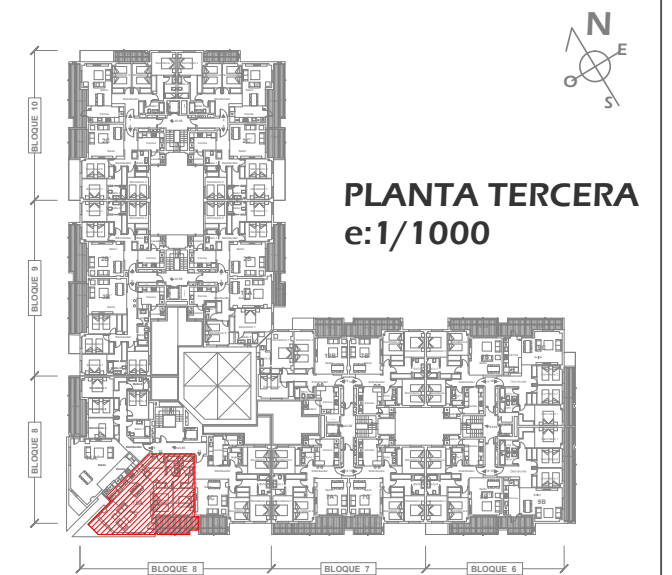

Superficies

Distribuidor / Corridor	8,86 m ²
Cocina / Kitchen	10,92 m ²
Salón - Comedor / Living Room	31,82 m ²
Dormitorio 1 Principal / Master Bedroom	13,32 m ²
Baño 1 / Bathroom 1	3,84 m ²
Dormitorio 2 / Bedroom	10,23 m ²
Baño 2 Principal / Master Bathroom	4,28 m ²
Terraza / Terrace	11,52 m ²
TOTAL	94,79 m²

Nota: Esta documentación no es de carácter contractual. El resultado final puede verse afectado por cambios de razones técnicas, económicas, comerciales o exigencias municipales.