


# RESIDENCIAL ALBATROS XIV



PYOMAR S.L.

BLOQUE 7  
APARTAMENTO 414

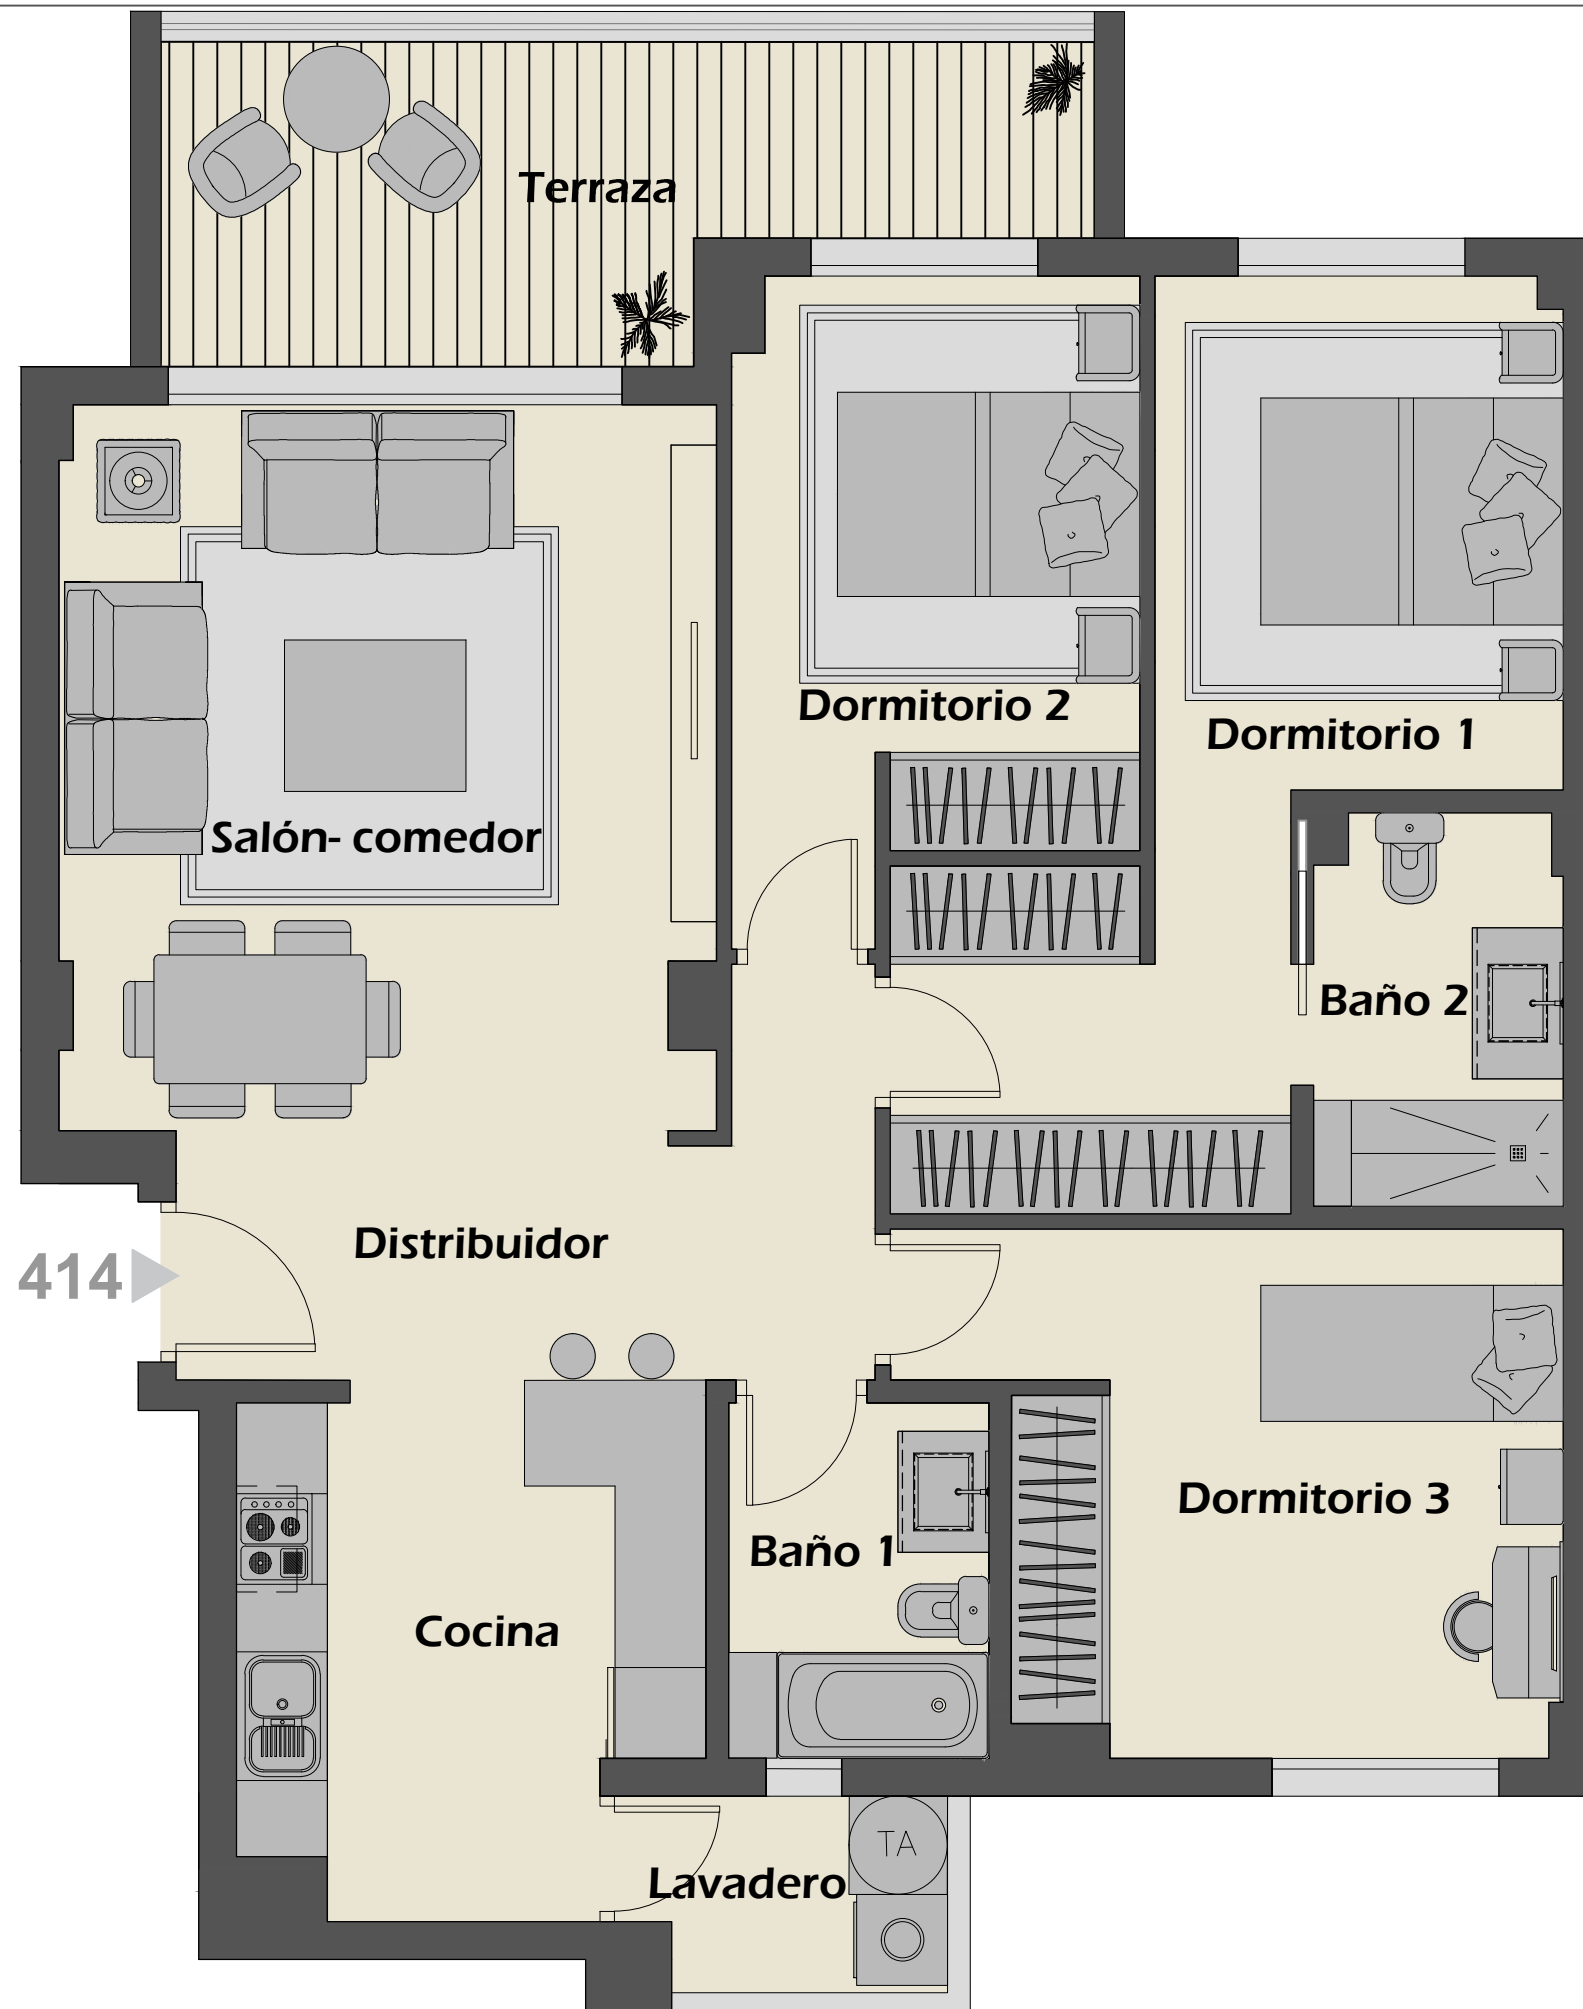

## Superficies

Distribuidor / Corridor	8,63 m <sup>2</sup>
Cocina / Kitchen	9,99 m <sup>2</sup>
Salón - Comedor / Living Room	20,60 m <sup>2</sup>
Dormitorio 1 Principal / Master Bedroom	15,62 m <sup>2</sup>
Baño 1 / Bathroom 1	4,04 m <sup>2</sup>
Dormitorio 2 / Bedroom 2	10,70 m <sup>2</sup>
Baño 2 Principal / Master Bathroom	4,18 m <sup>2</sup>
Dormitorio 3 / Bedroom 3	13,33 m <sup>2</sup>
Terraza / Terrace	10,89 m <sup>2</sup>
Lavadero / Laundry	2,37 m <sup>2</sup>
<b>TOTAL</b>	<b>100,35 m<sup>2</sup></b>

Nota: Esta documentación no es de carácter contractual. El resultado final puede verse afectado por cambios de razones técnicas, económicas, comerciales o exigencias municipales.