


RESIDENCIAL ALBATROS XIV




PYOMAR S.L.

BLOQUE 9
APARTAMENTO 506

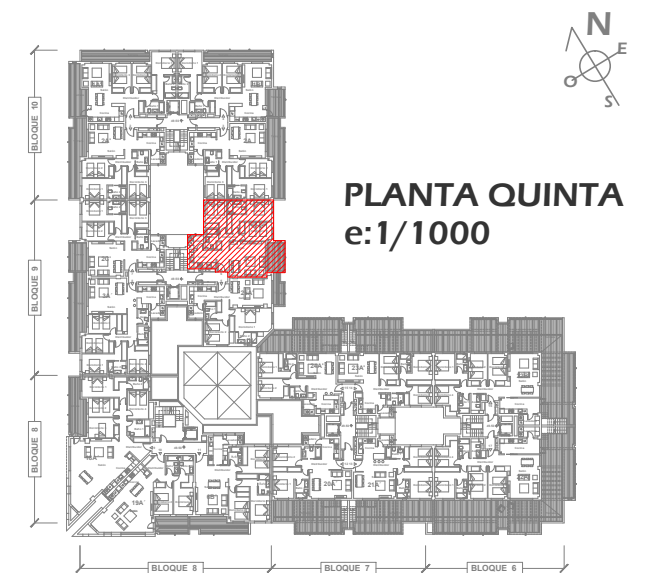

PLANTA QUINTA
e:1/1000

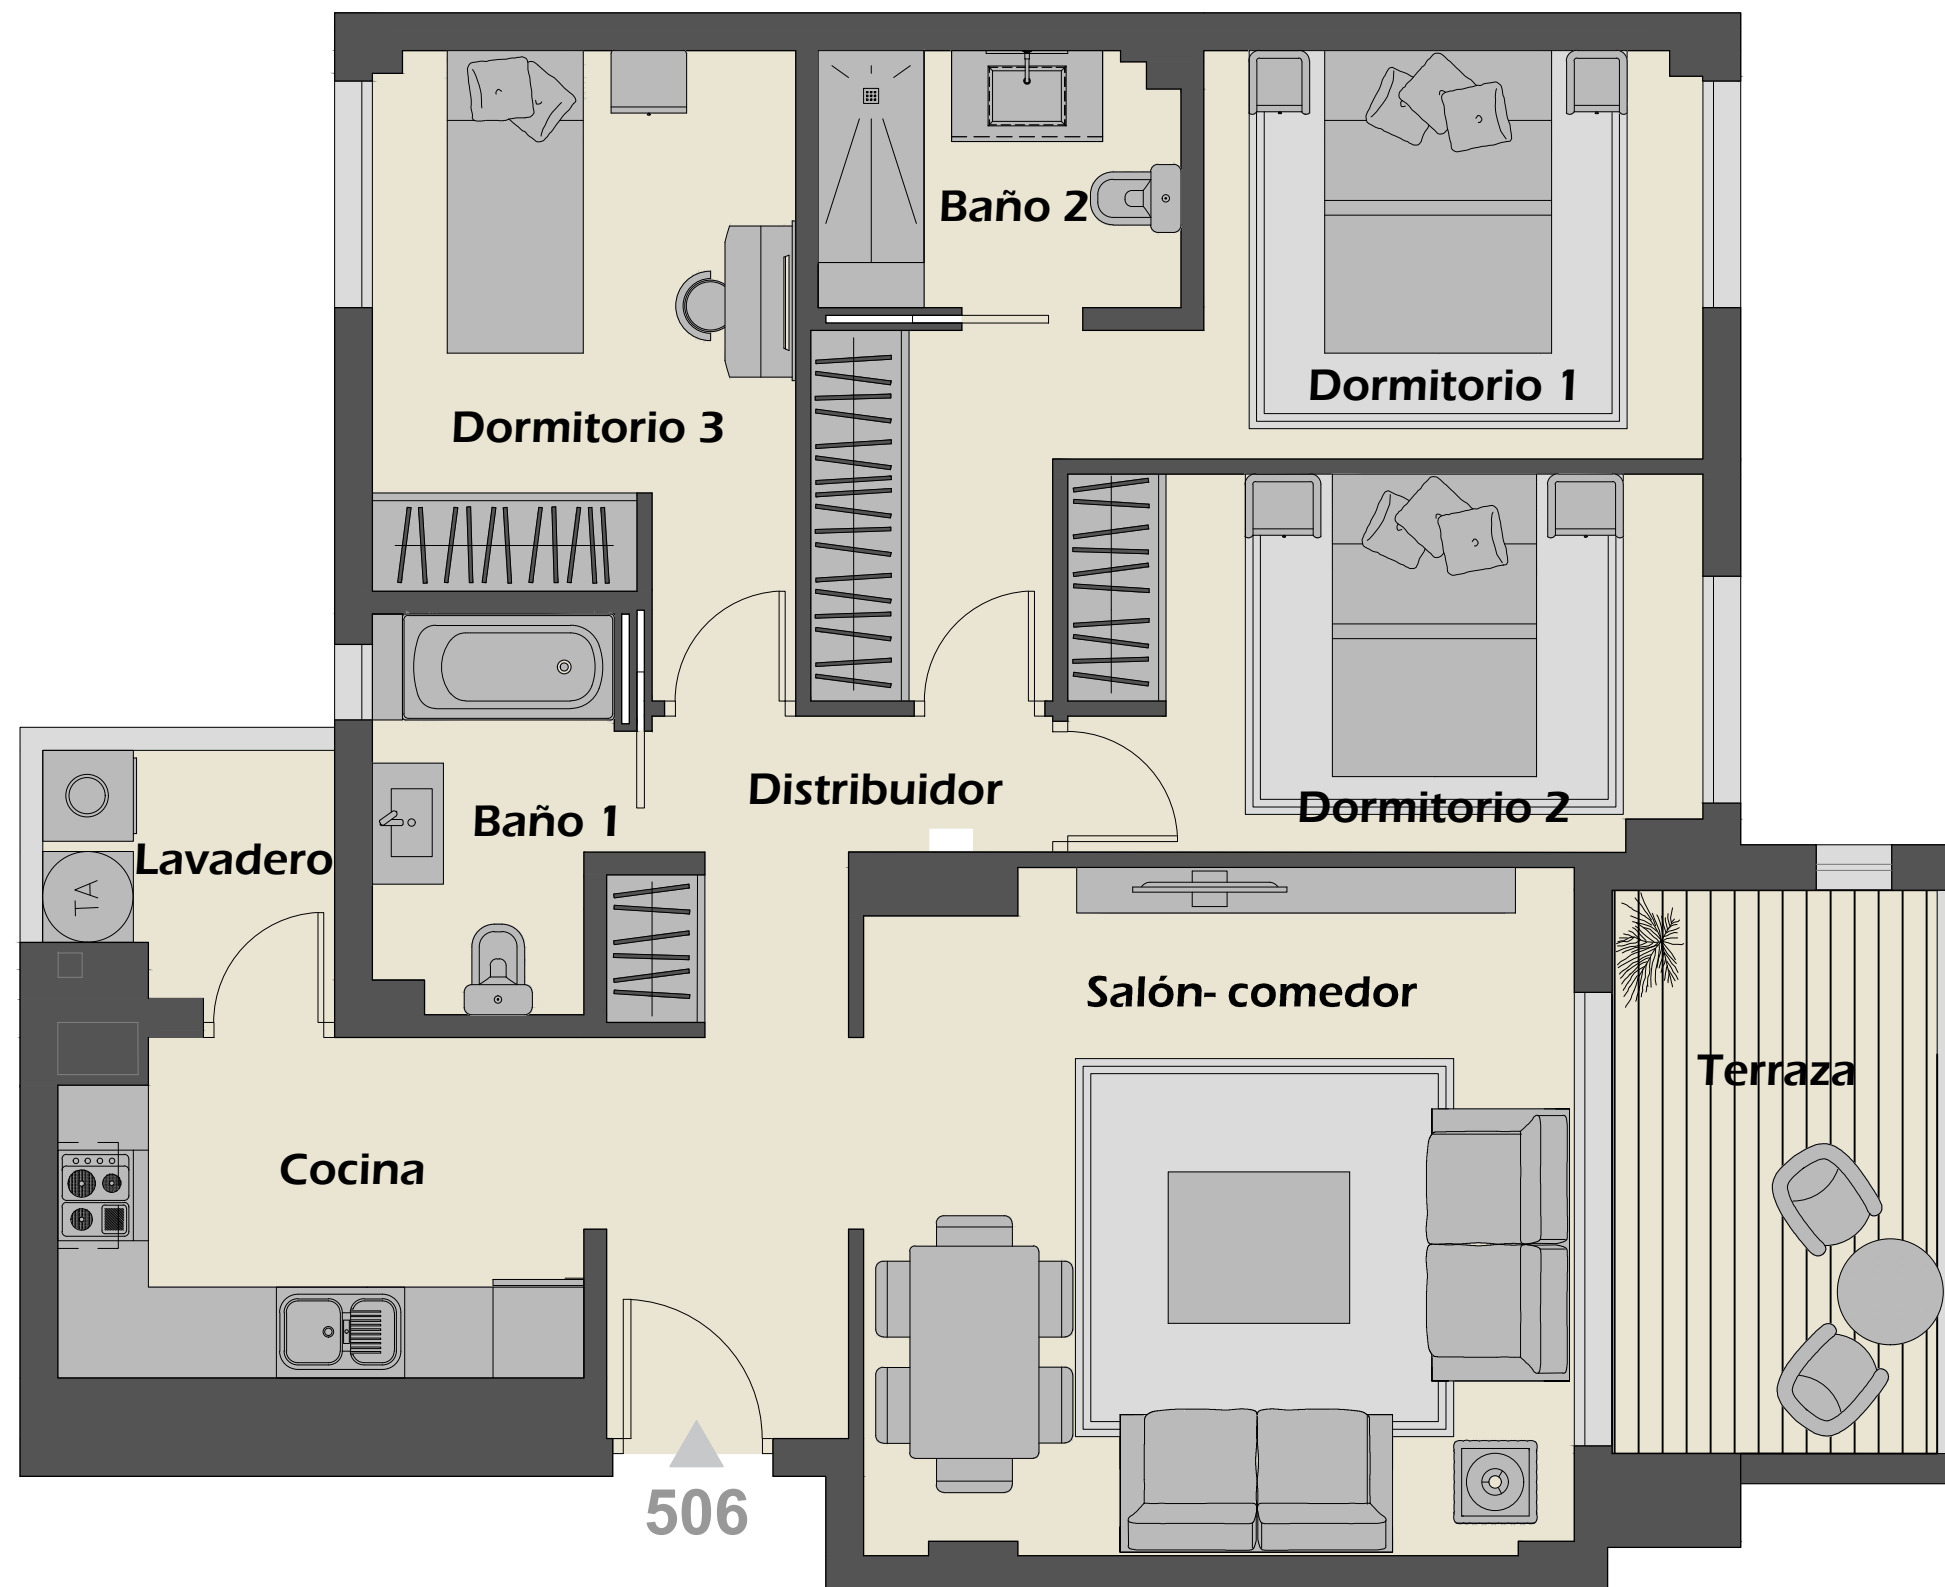

Superficies

Distribuidor / Corridor	8,70 m ²
Cocina / Kitchen	7,56 m ²
Salón - Comedor / Living Room	21,06 m ²
Dormitorio 1 Principal / Master Bedroom	13,64 m ²
Baño 1 / Bathroom 1	4,09 m ²
Dormitorio 2 / Bedroom	10,33 m ²
Baño 2 Principal / Master Bathroom	4,01 m ²
Dormitorio 3 / Bedroom	10,45 m ²
Terraza / Terrace	10,31 m ²
Lavadero / Laundry	2,91 m ²
TOTAL	93,06 m²

Nota: Esta documentación no es de carácter contractual. El resultado final puede verse afectado por cambios de razones técnicas, económicas, comerciales o exigencias municipales.