


# RESIDENCIAL ALBATROS XV



## BLOQUE 5 APARTAMENTO 118




### PLANTA PRIMERA e:1/1000

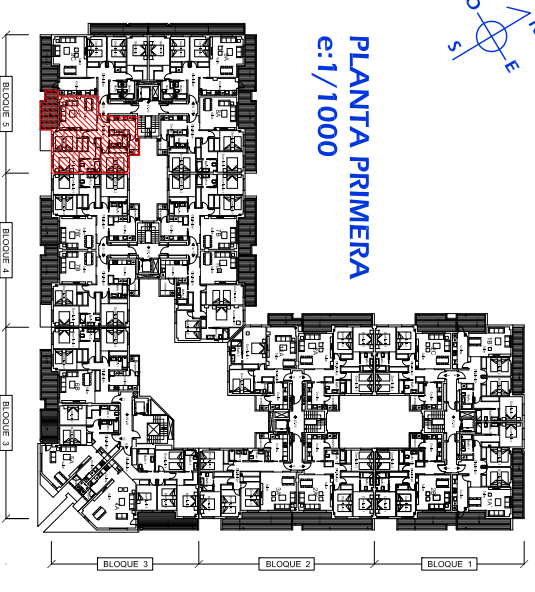

#### Superficies

Distribuidor / Corridor	7,61 m <sup>2</sup>
Cocina / kitchen	8,53 m <sup>2</sup>
Lavadero / Laundry	2,72 m <sup>2</sup>
Baño / Bathroom	3,57 m <sup>2</sup>
Dormitorio 1 / Bedroom	10,97 m <sup>2</sup>
Dormitorio 2 Principal / Master Bedroom	14,74 m <sup>2</sup>
Baño Principal / Master Bathroom	4,30 m <sup>2</sup>
Dormitorio 3 / Bedroom	10,78 m <sup>2</sup>
Salón - Comedor / Living Room	20,87 m <sup>2</sup>
Terraza / Terrace	10,03 m <sup>2</sup>
<b>TOTAL</b>	<b>94,12 m<sup>2</sup></b>

Nota: Esta documentación no es de carácter contractual. El resultado final puede verse afectado por cambios de razones técnicas, económicas, comerciales o exigencias municipales.

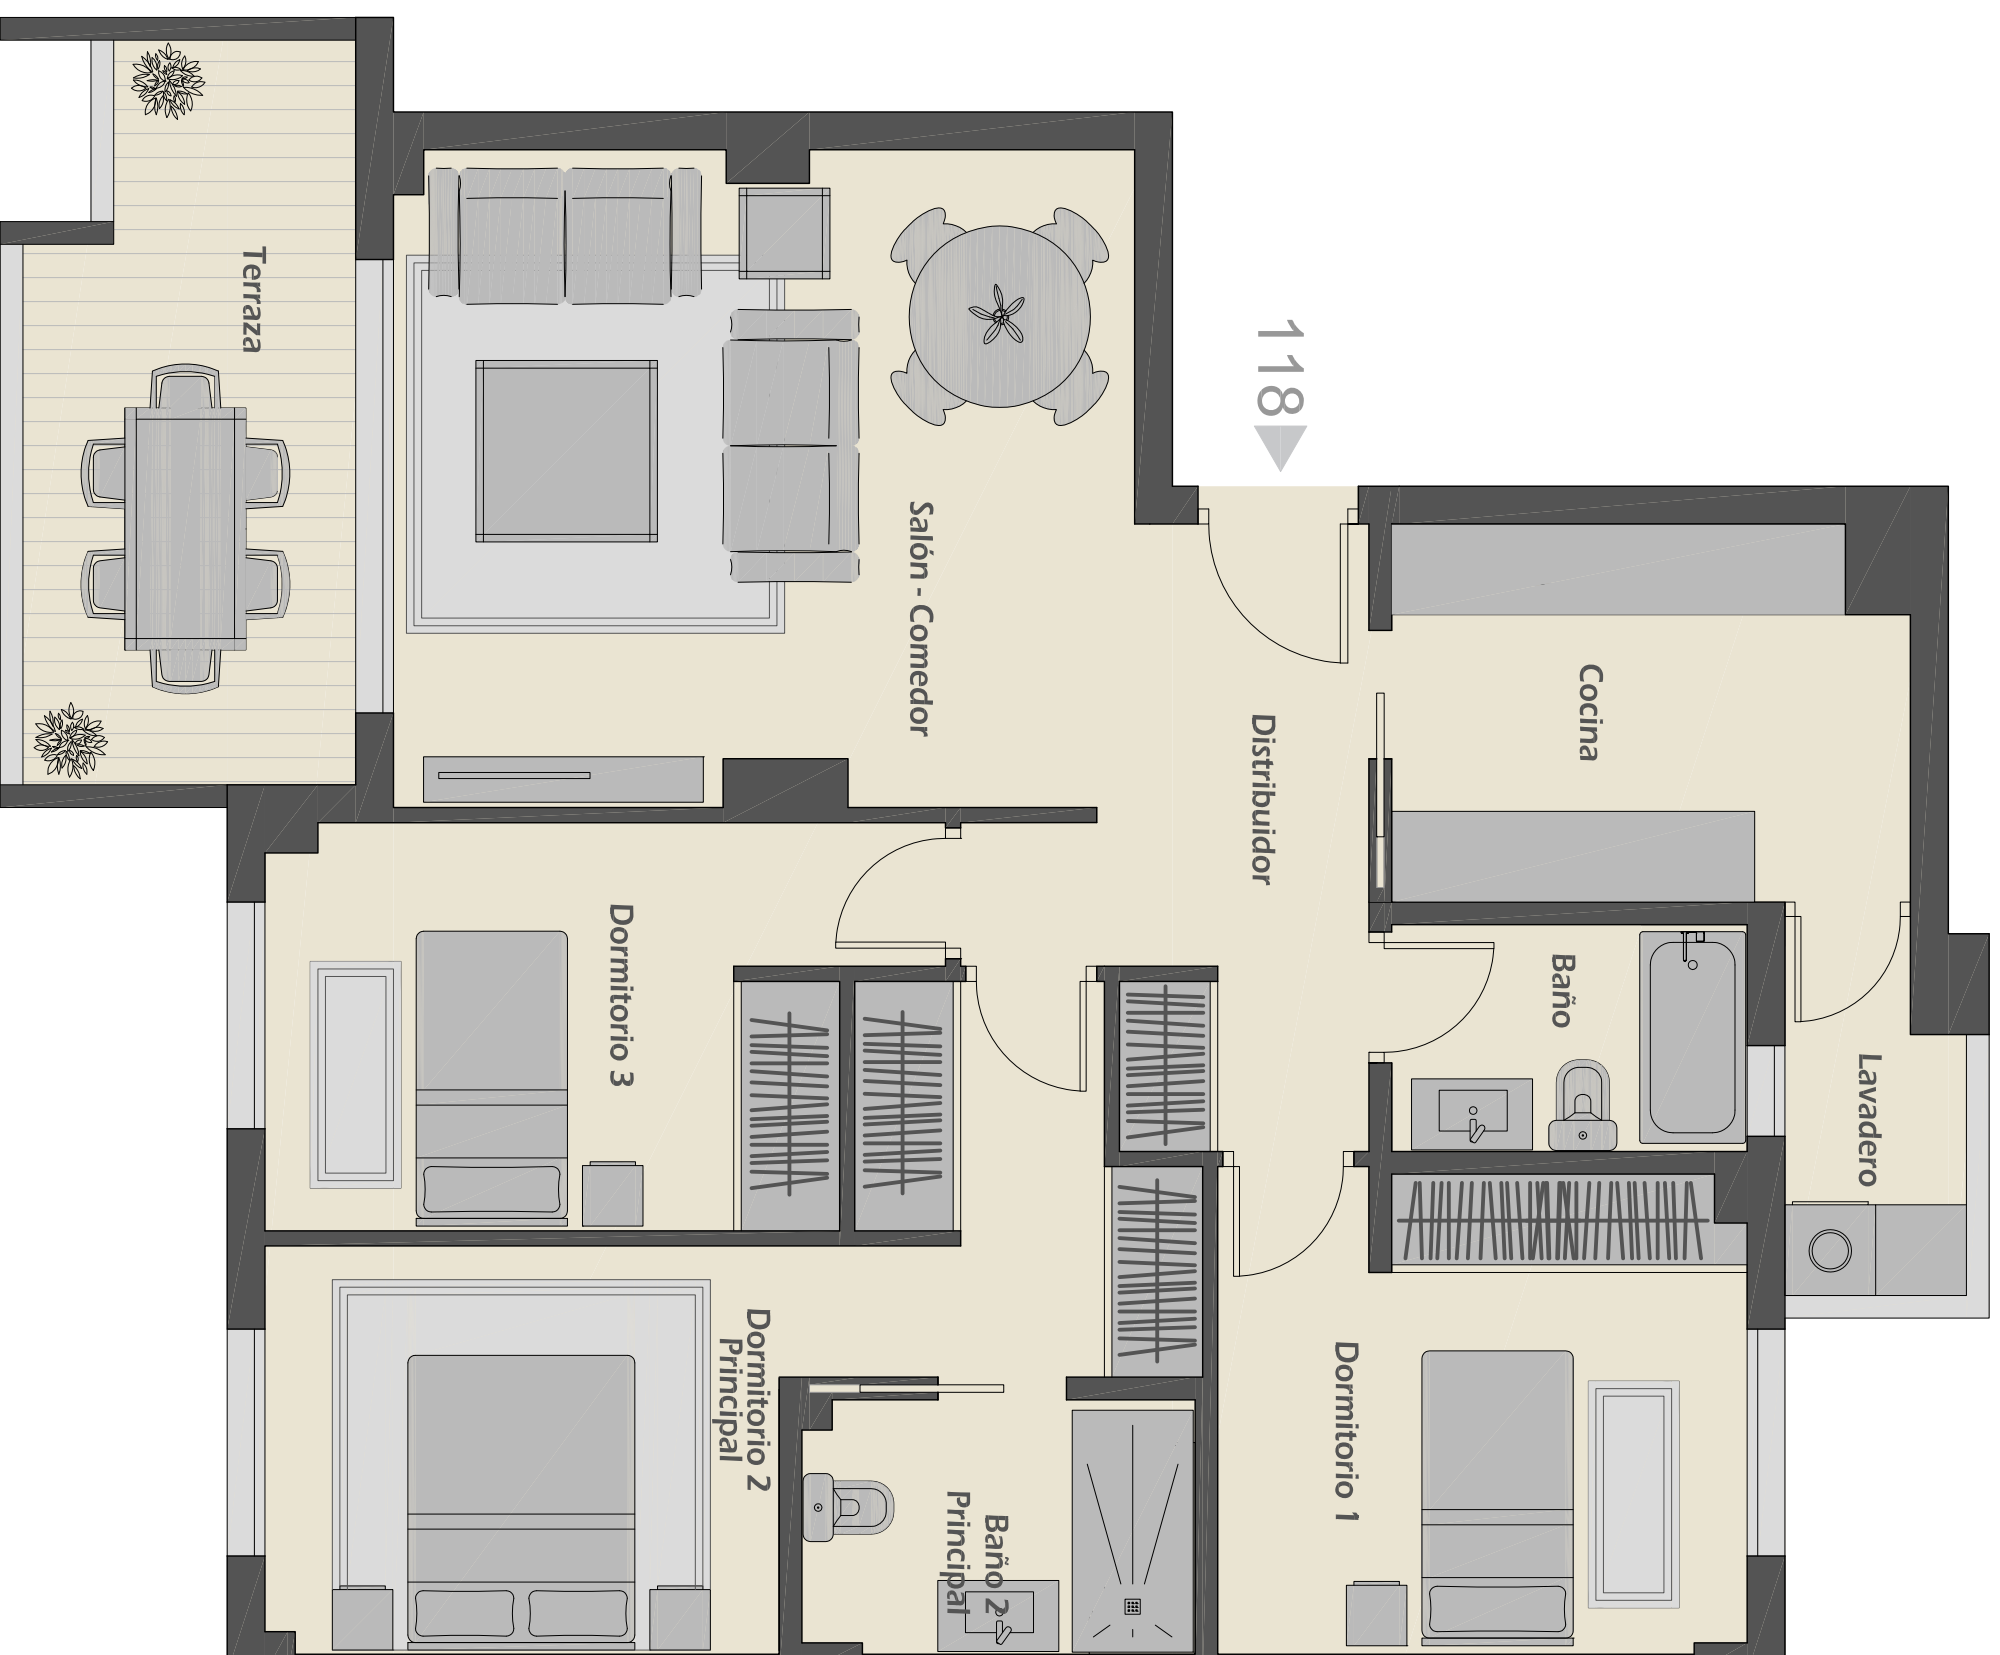

e:1/50