


RESIDENCIAL ALBATROS XIV




PYOMAR S.L.

BLOQUE 7
APARTAMENTO 515

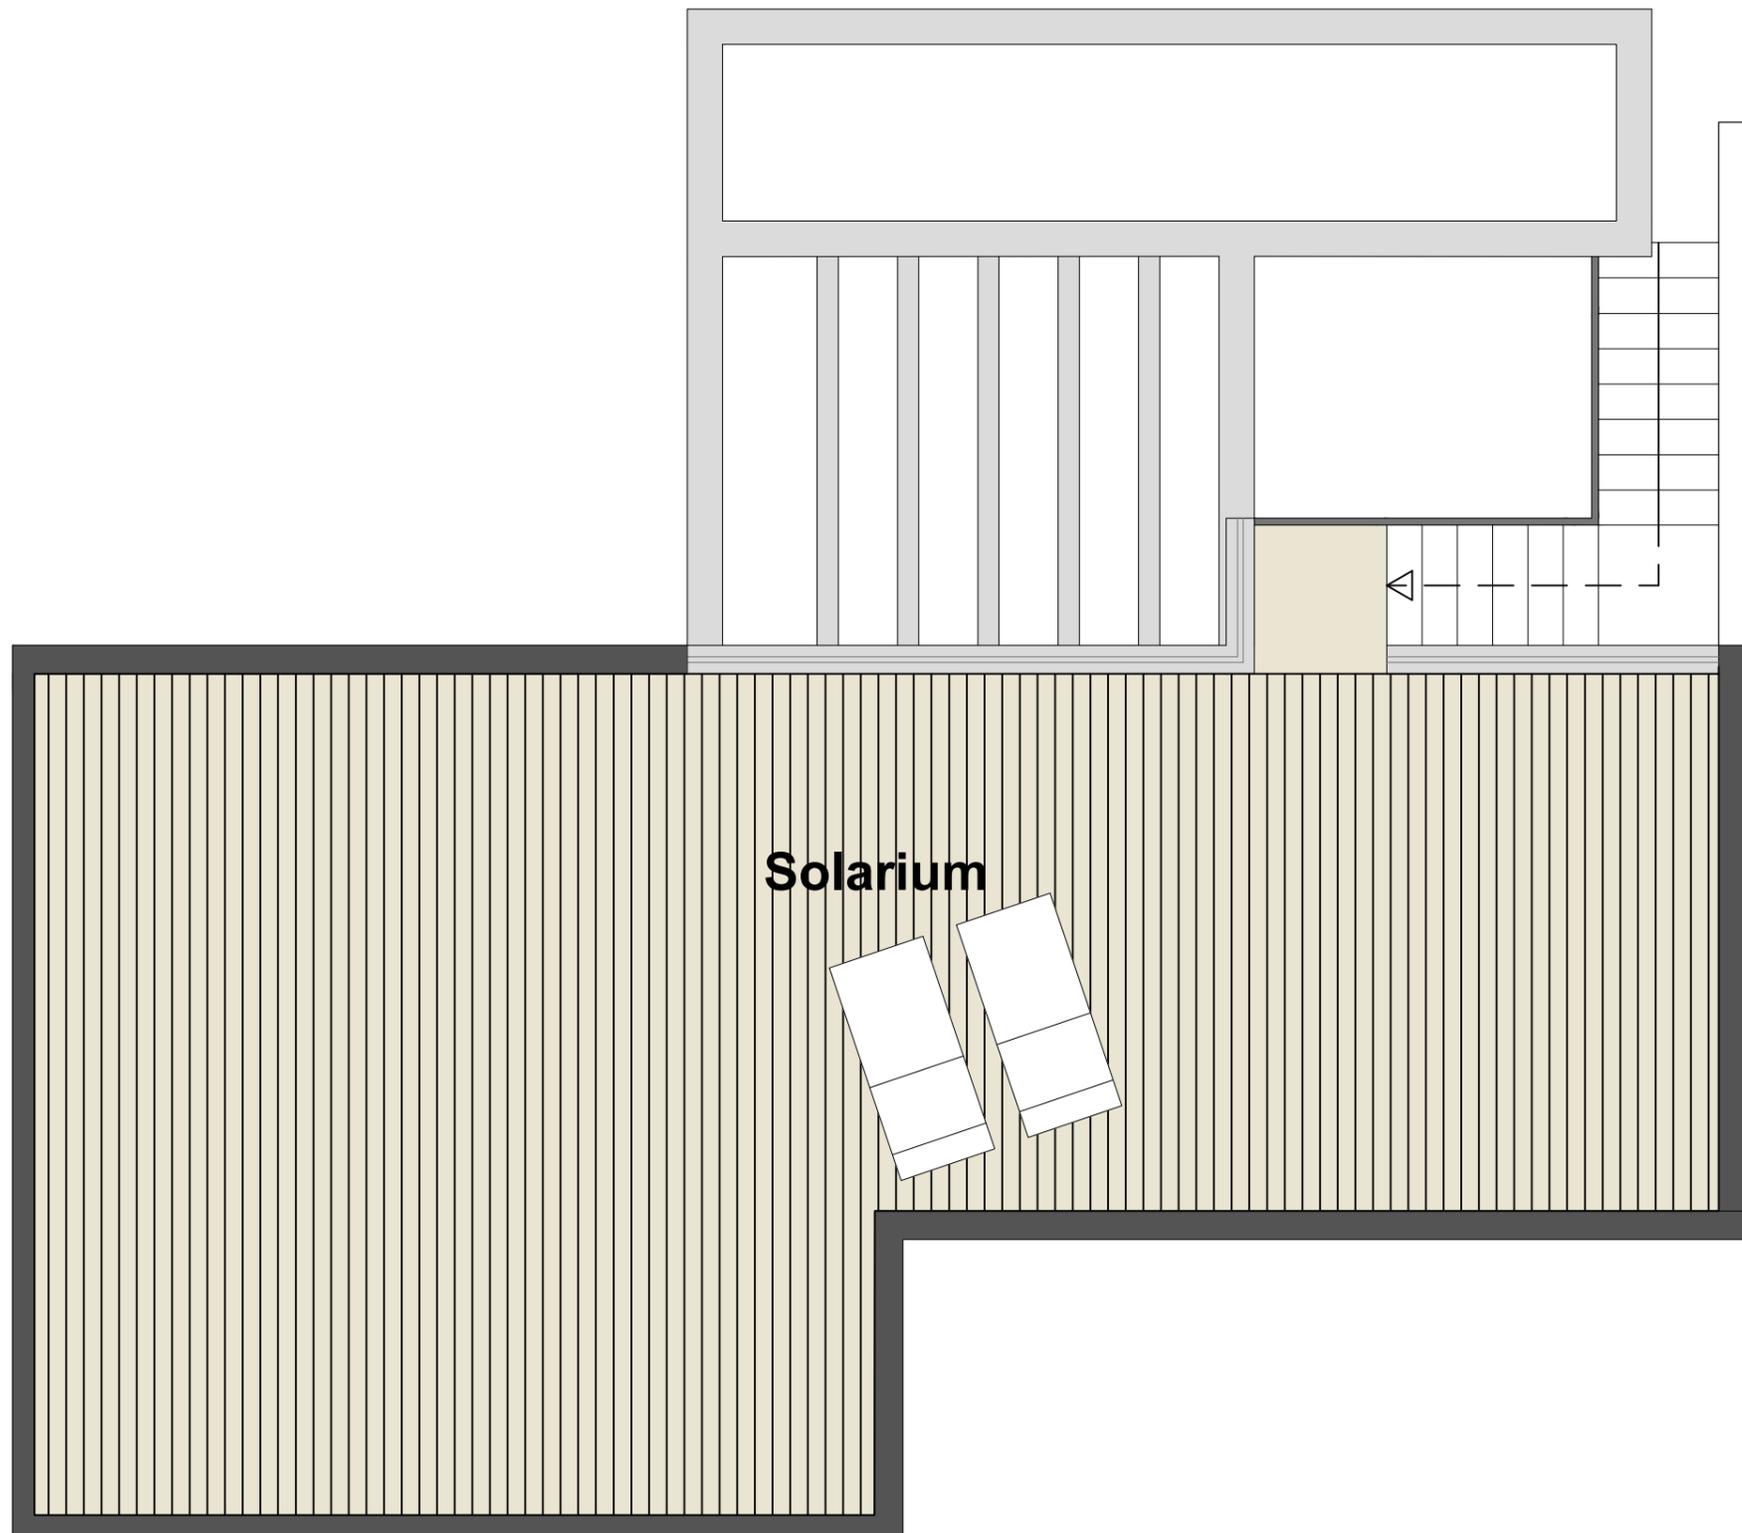

Solarium

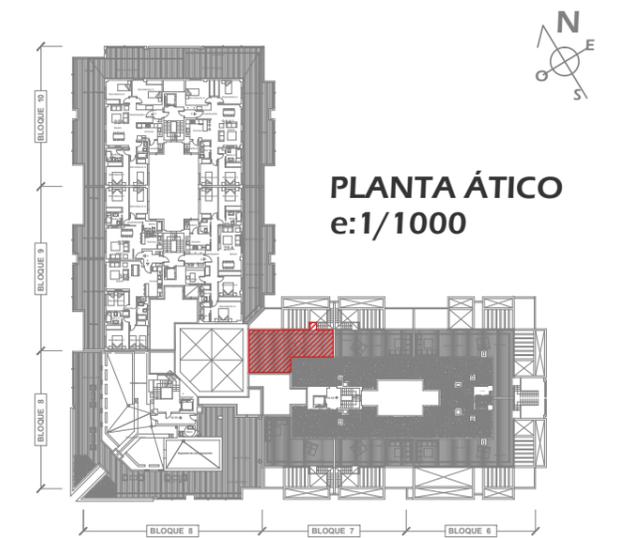

PLANTA ÁTICO
e:1/1000

Superficies

Distribuidor / Corridor	11,81 m ²
Cocina / Kitchen	7,20 m ²
Salón - Comedor / Living Room	16,14 m ²
Dormitorio 1 Principal / Master Bedroom	11,80 m ²
Baño 1 / Bathroom 1	3,15 m ²
Dormitorio 2 / Bedroom 2	9,74 m ²
Baño 2 Principal / Master Bathroom	3,37 m ²
Terraza / Terrace	40,57 m ²
Solárium / Solarium	57,51 m ²
Lavadero / Laundry	2,70 m ²
TOTAL	163,99 m²

Nota: Esta documentación no es de carácter contractual. El resultado final puede verse afectado por cambios de razones técnicas, económicas, comerciales o exigencias municipales.