


# RESIDENCIAL ALBATROS XIV



PYOMAR S.L.

BLOQUE 6  
APARTAMENTO 219

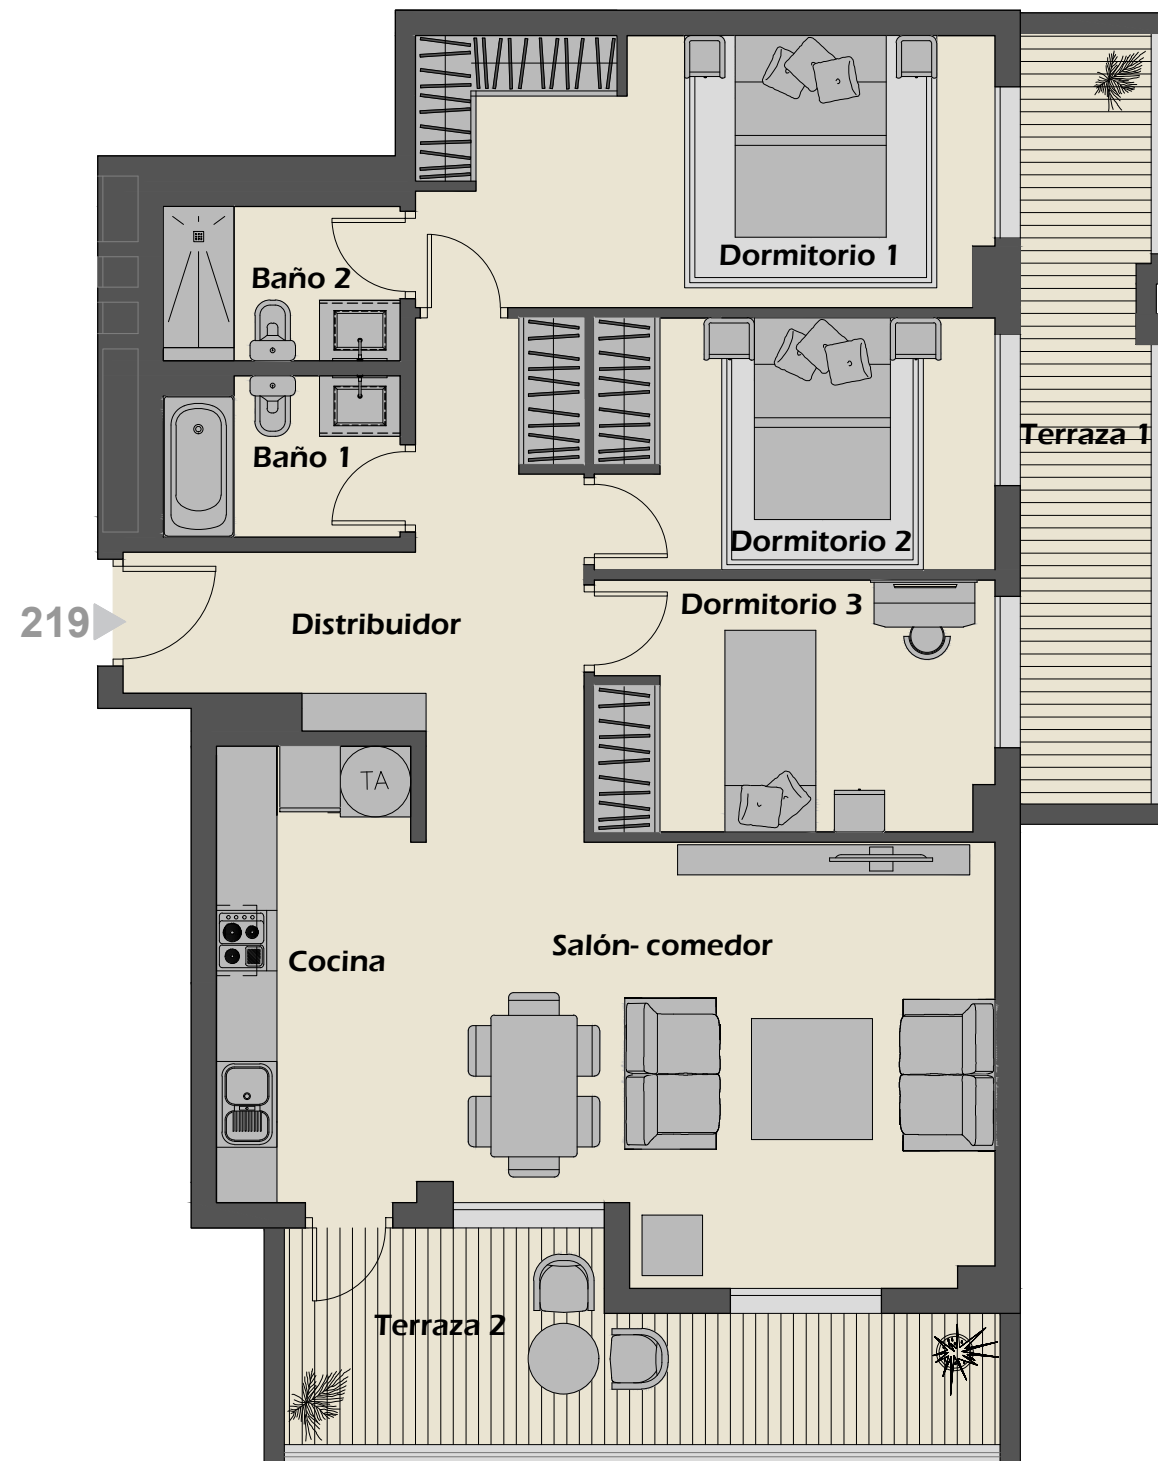

## Superficies

Distribuidor / Corridor	12,69 m <sup>2</sup>
Cocina / Kitchen	9,63 m <sup>2</sup>
Salón - Comedor / Living Room	22,20 m <sup>2</sup>
Dormitorio 1 Principal / Master Bedroom	15,27 m <sup>2</sup>
Baño 1 / Bathroom 1	3,62 m <sup>2</sup>
Dormitorio 2 / Bedroom 2	9,87 m <sup>2</sup>
Baño 2 Principal / Master Bathroom	3,60 m <sup>2</sup>
Dormitorio 3 / Bedroom 3	9,77 m <sup>2</sup>
Terraza / Terrace	9,74 m <sup>2</sup>
Terraza 2 / Terrace 2	11,80 m <sup>2</sup>
<b>TOTAL</b>	<b>108,19 m<sup>2</sup></b>

Nota: Esta documentación no es de carácter contractual. El resultado final puede verse afectado por cambios de razones técnicas, económicas, comerciales o exigencias municipales.