


RESIDENCIAL ALBATROS XV




BLOQUE 4 APARTAMENTO 113

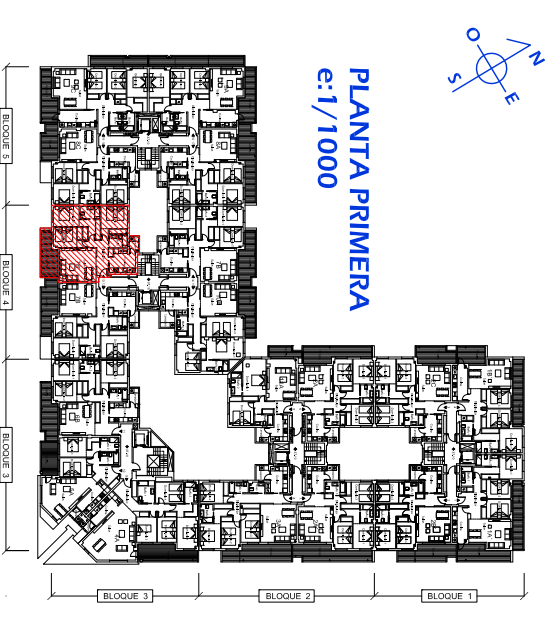

PLANTA PRIMERA
e:1/1000

Superficies	
Cocina / kitchen	9,69 m ²
Lavadero / Laundry	2,47 m ²
Salón - Comedor / Living Room	20,81 m ²
Distribuidor / Corridor	8,78 m ²
Baño / Bathroom	4,04 m ²
Dormitorio 1 / Bedroom	10,78 m ²
Dormitorio 2 Principal / Master Bedroom	15,63 m ²
Dormitorio 3 / Bedroom	13,38 m ²
Baño Principal / Master Bathroom	4,22 m ²
Terraza / Terrace	11,31 m ²
TOTAL	101,11 m²

Nota: Esta documentación no es de carácter contractual. El resultado final puede verse afectado por cambios de razones técnicas, económicas, comerciales o exigencias municipales.

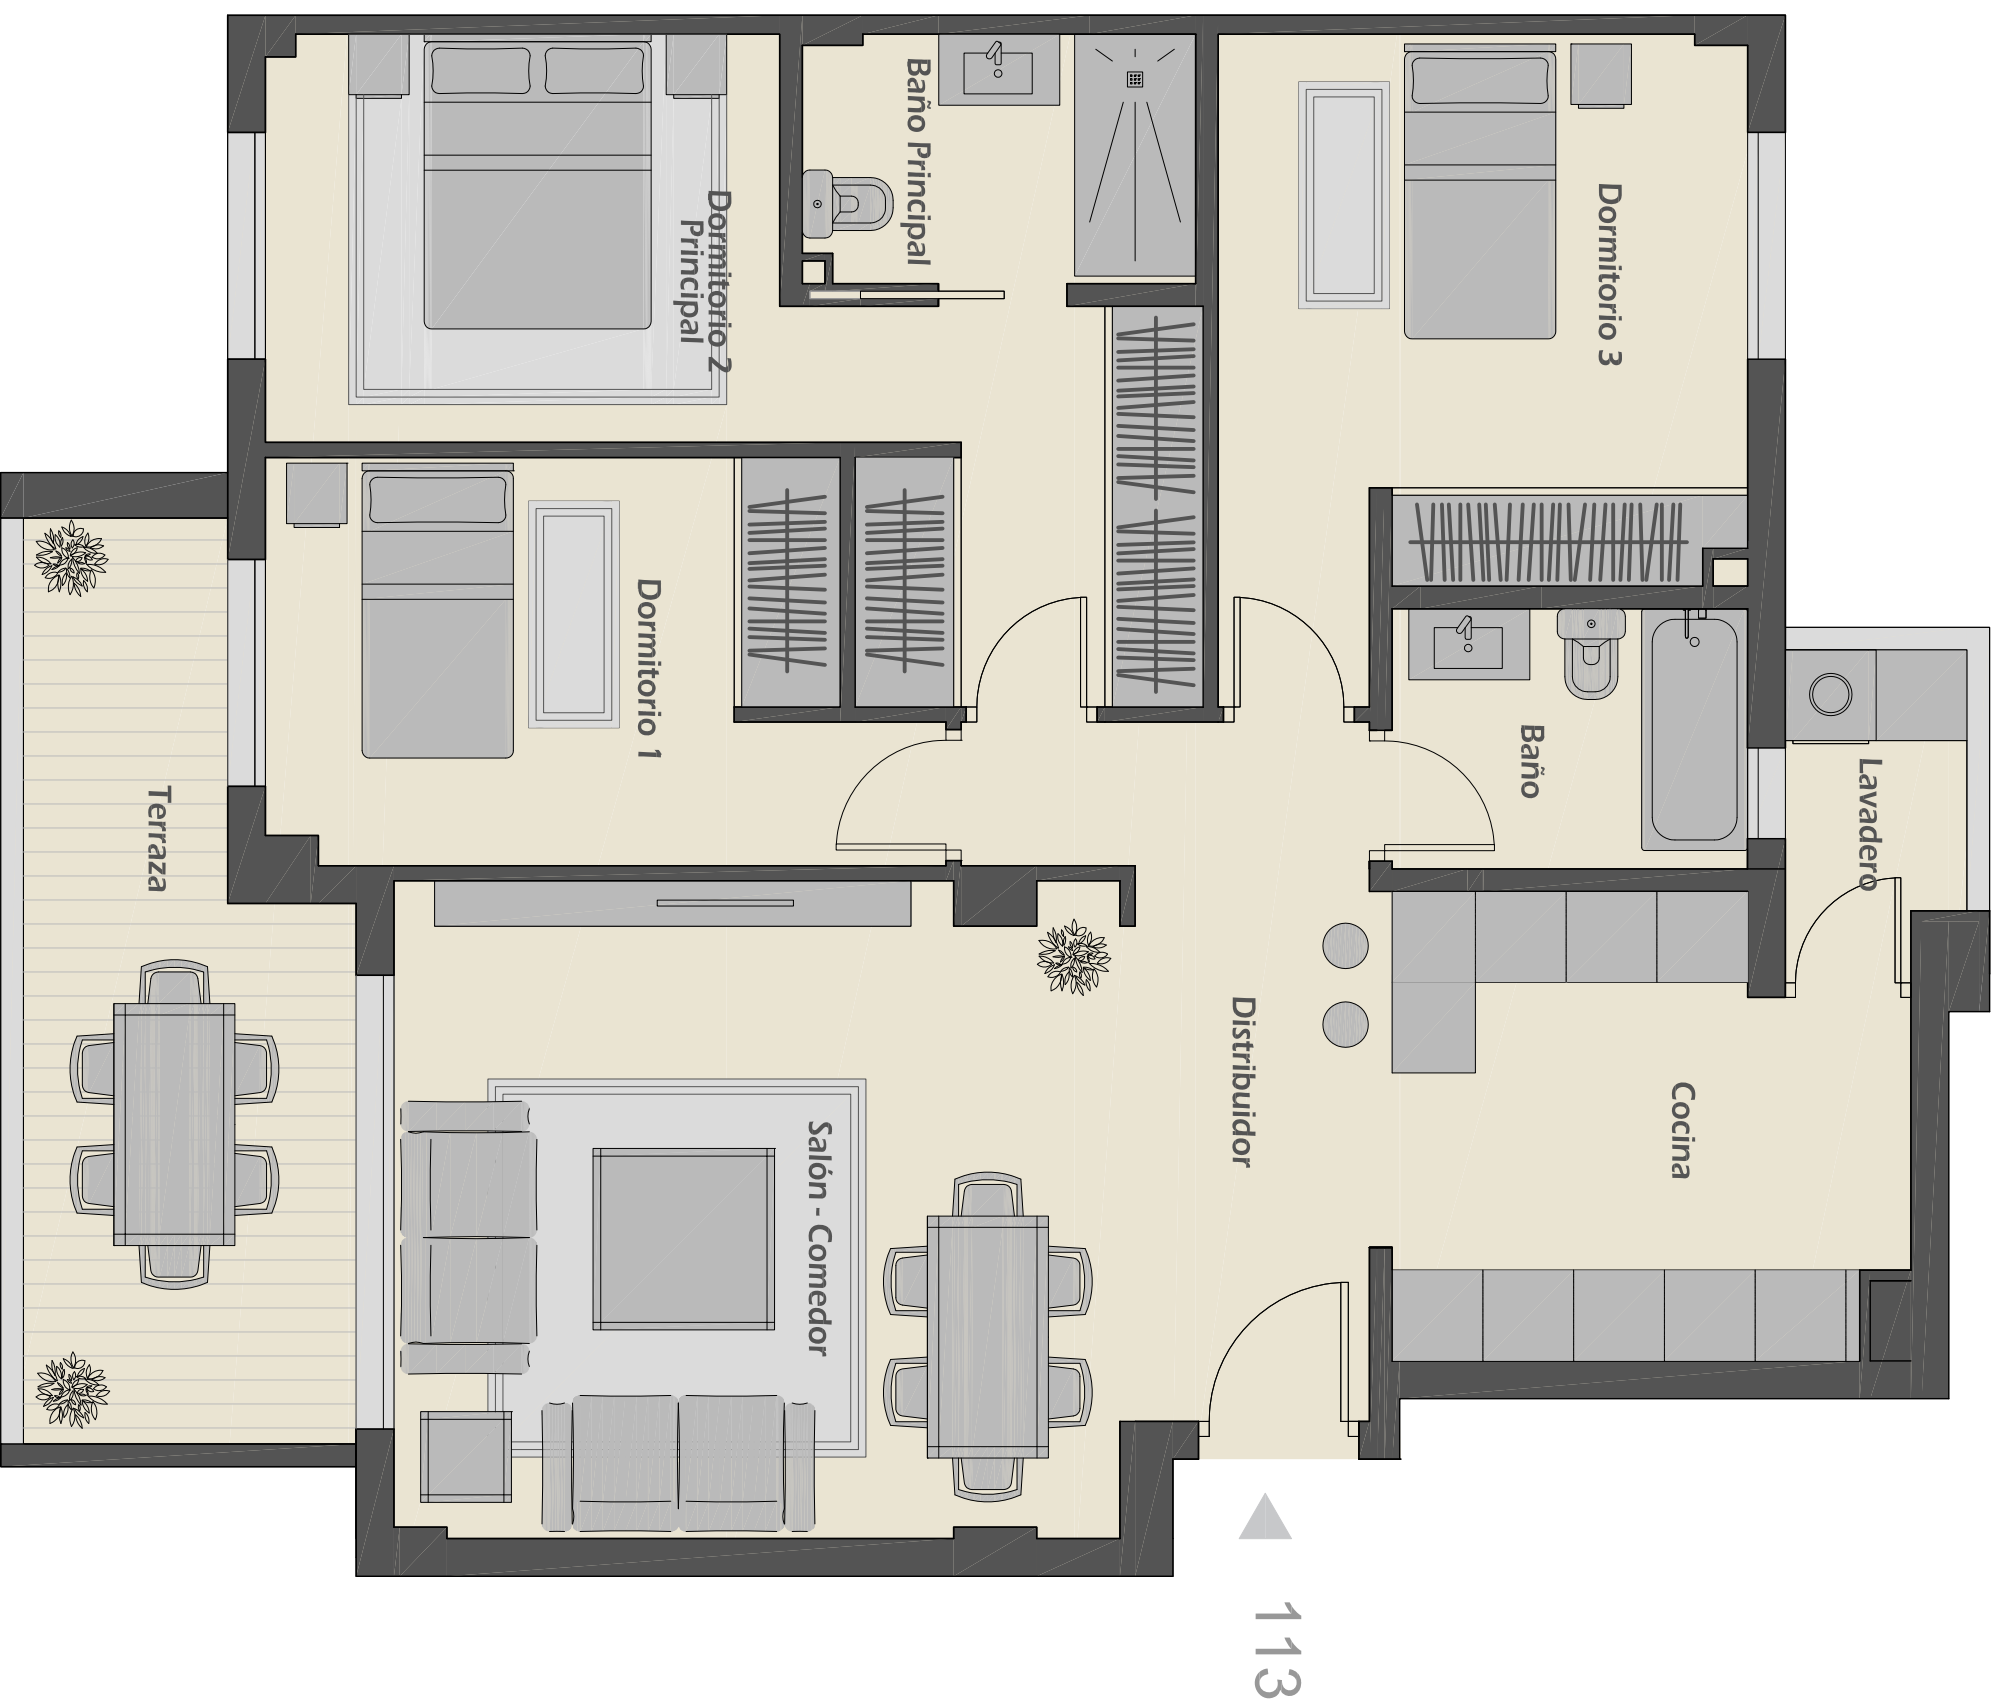

e:1/50