



RESIDENCIAL ALBATROS XIV

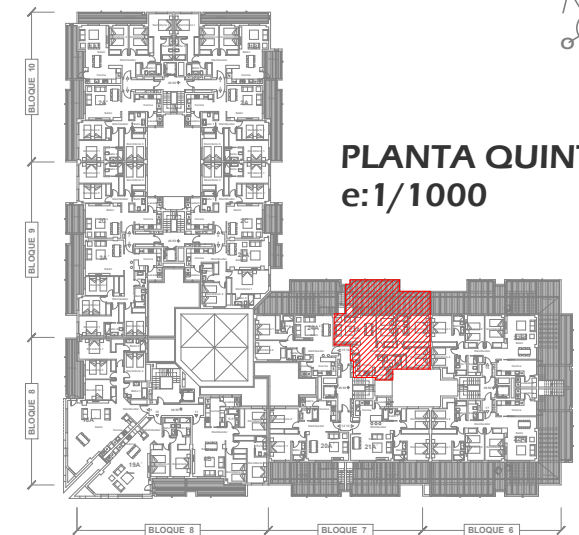

PYOMAR S.L.

BLOQUE 7
APARTAMENTO 514

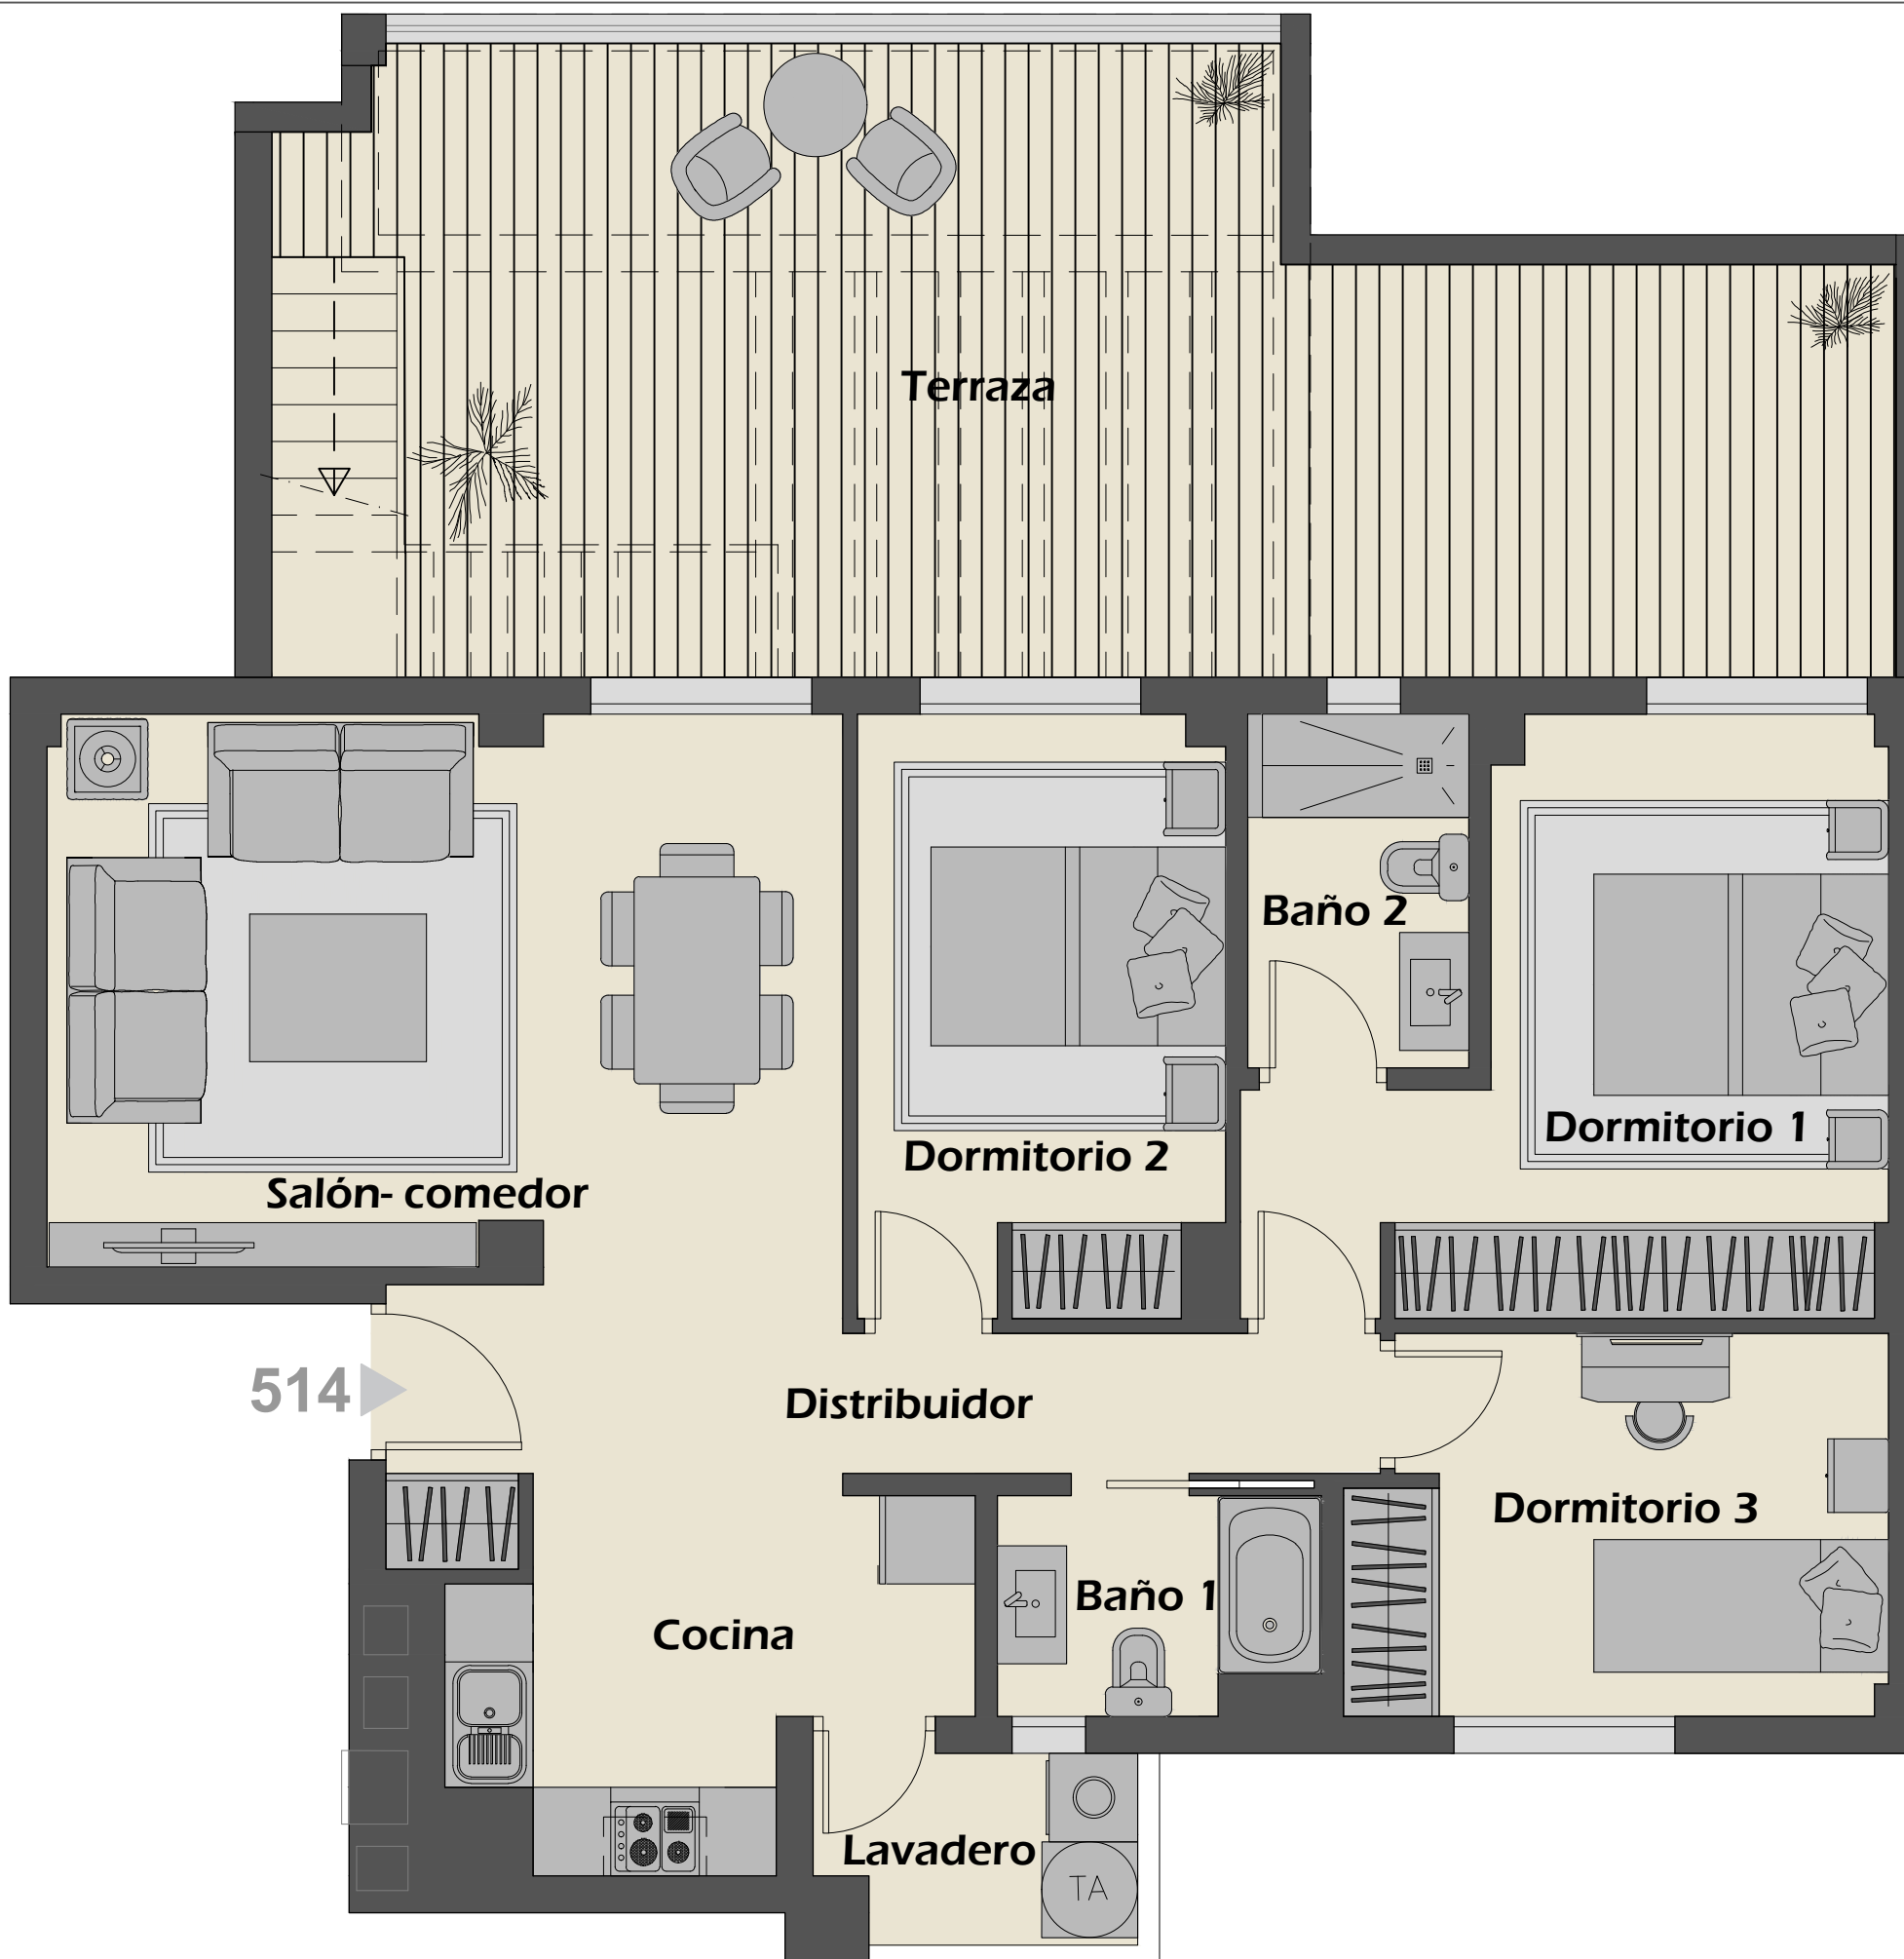

PLANTA QUINTA
e:1/1000

Superficies

Distribuidor / Corridor	8,90 m ²
Cocina / Kitchen	7,42 m ²
Salón - Comedor / Living Room	19,35 m ²
Dormitorio 1 Principal / Master Bedroom	13,48 m ²
Baño 1 / Bathroom 1	3,10 m ²
Dormitorio 2 / Bedroom 2	9,93 m ²
Baño 2 Principal / Master Bathroom	3,60 m ²
Dormitorio 3 / Bedroom 3	9,20 m ²
Terraza / Terrace	40,73 m ²
Solárium / Solarium	41,80 m ²
Lavadero / Laundry	2,68 m ²
TOTAL	160,19 m²

Nota: Esta documentación no es de carácter contractual. El resultado final puede verse afectado por cambios de razones técnicas, económicas, comerciales o exigencias municipales.

e:1/50