



# RESIDENCIAL ALBATROS XIV

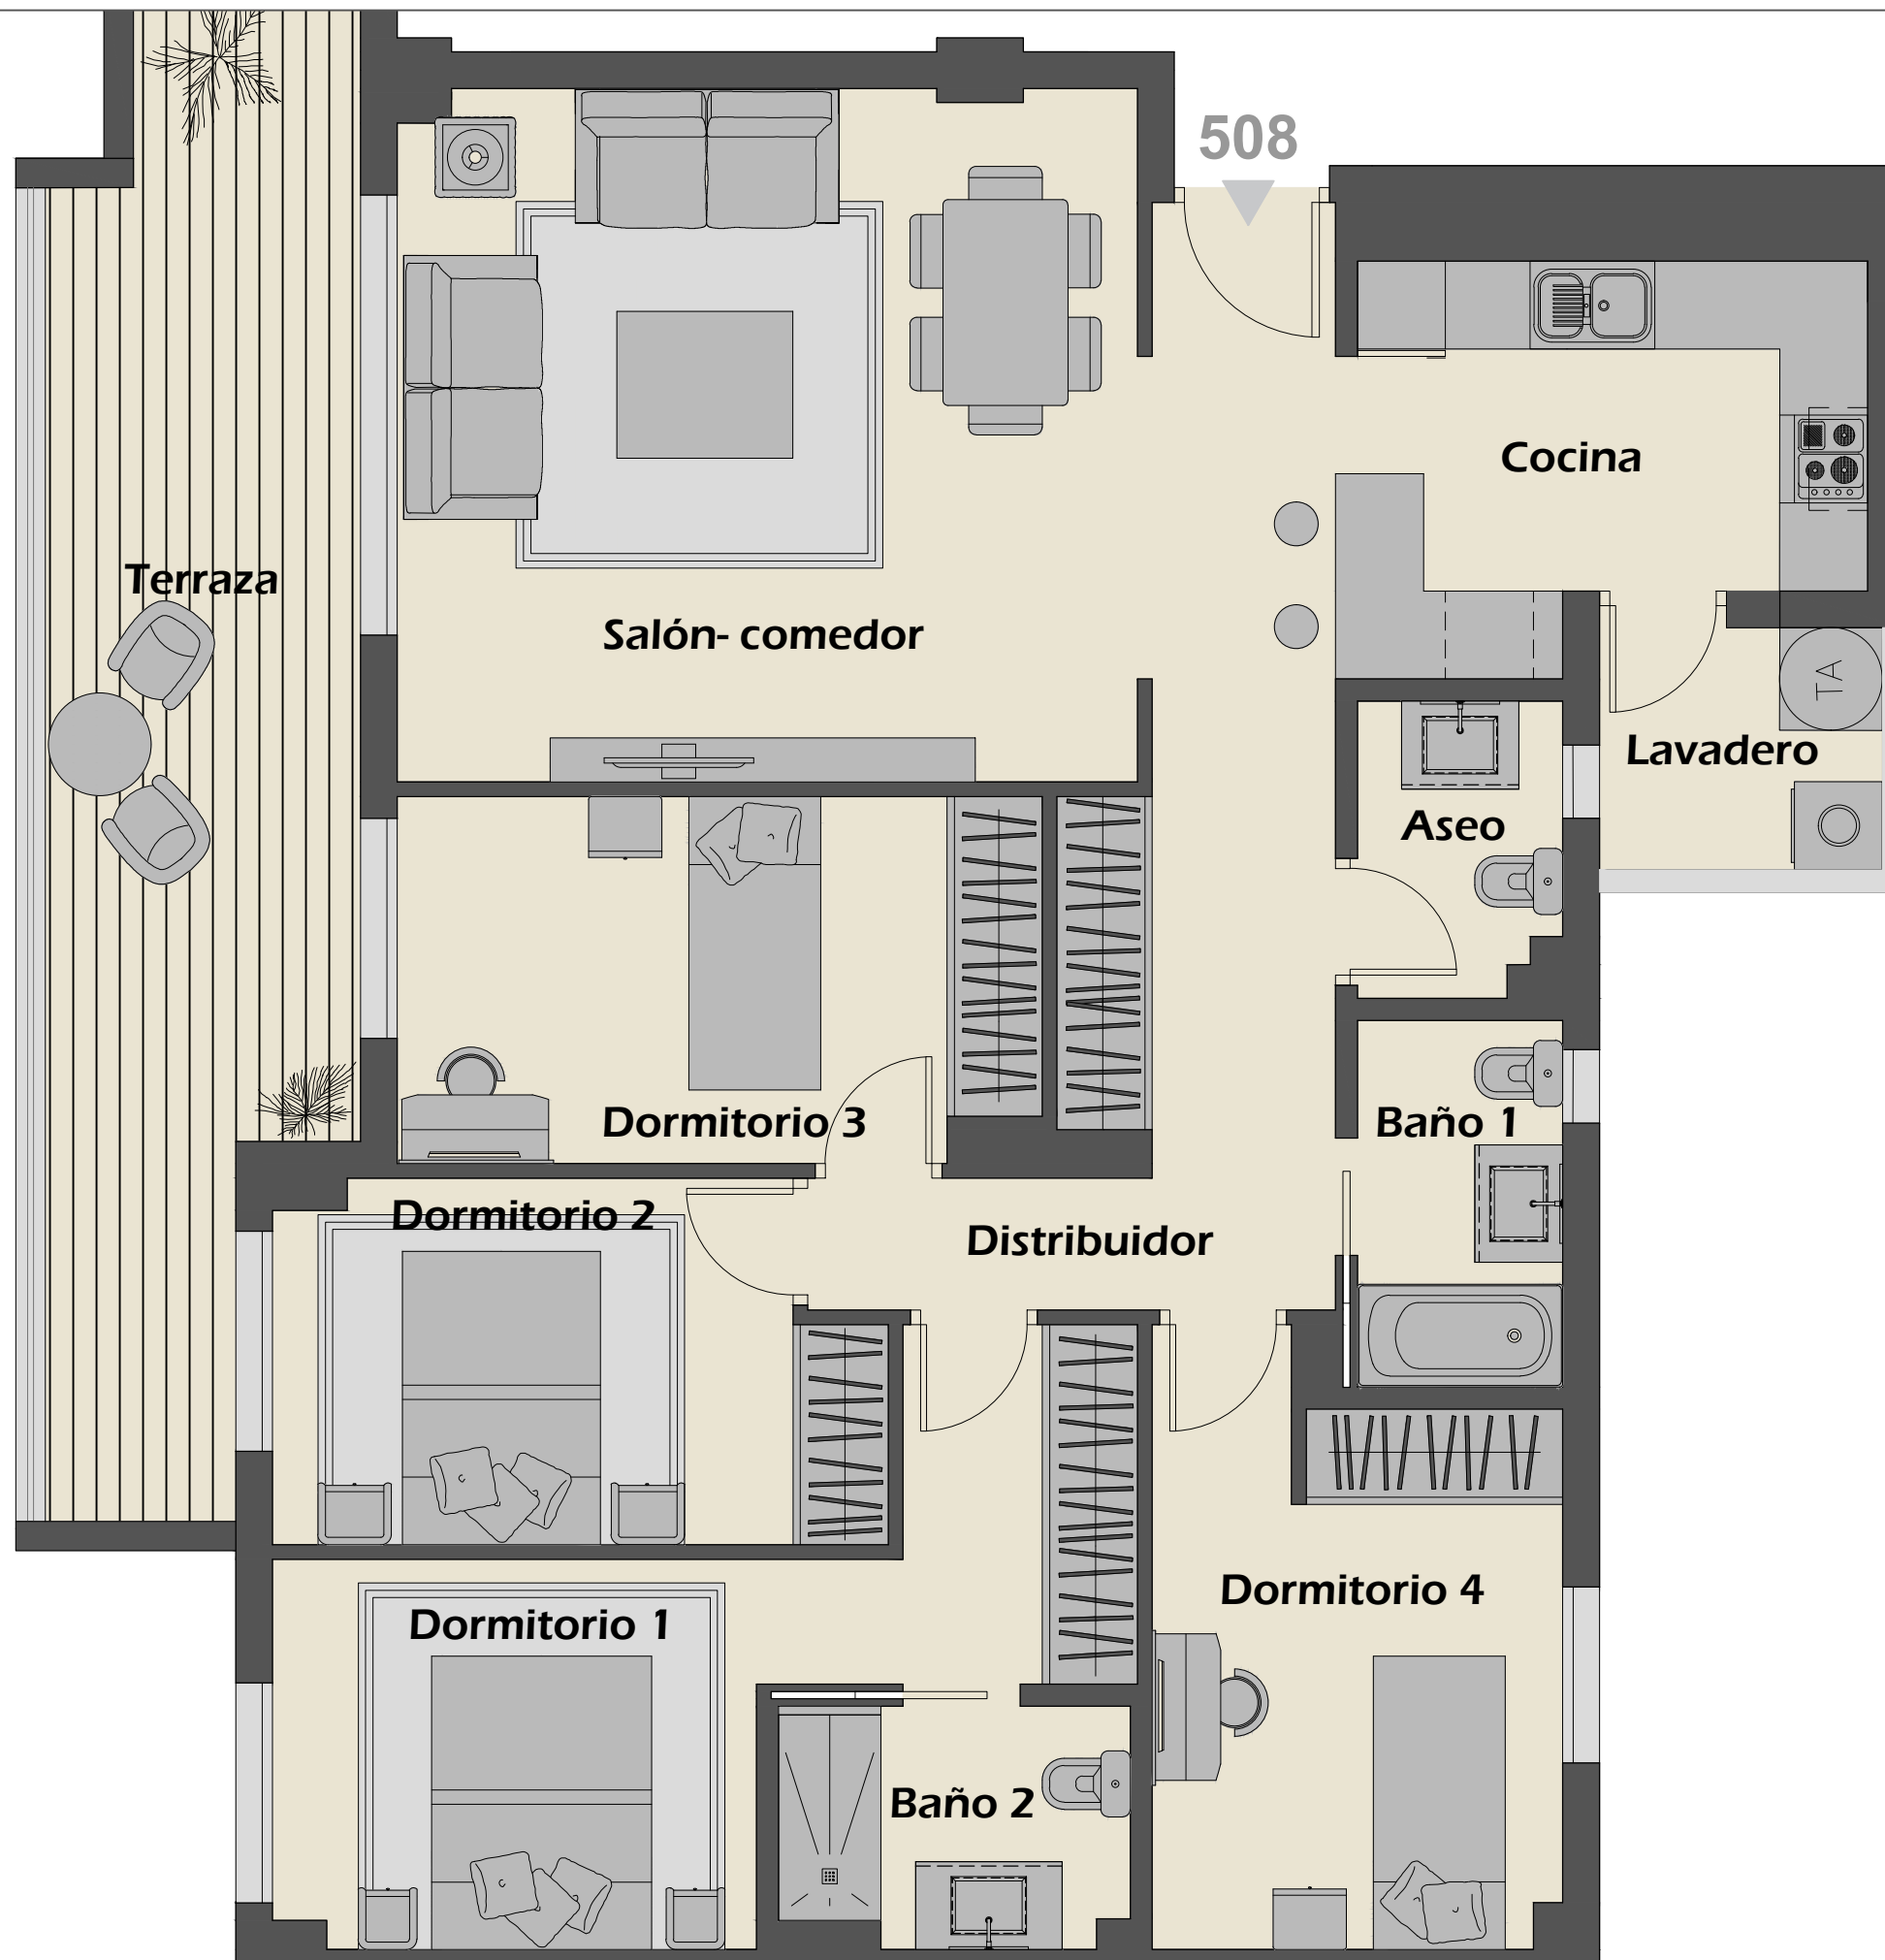

PYOMAR S.L.

BLOQUE 9  
APARTAMENTO 508

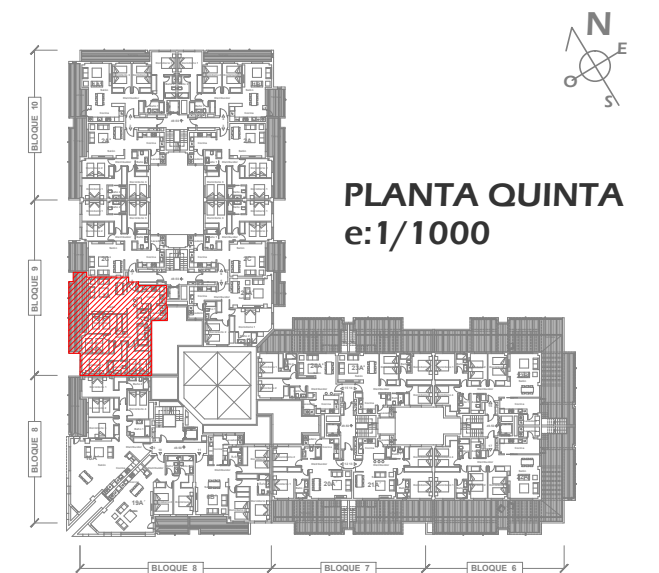

## Superficies

Distribuidor / Corridor	13,58 m <sup>2</sup>
Cocina / Kitchen	8,67 m <sup>2</sup>
Salón - Comedor / Living Room	23,73 m <sup>2</sup>
Dormitorio 1 Principal / Master Bedroom	13,53 m <sup>2</sup>
Baño 1 / Bathroom 1	3,83 m <sup>2</sup>
Dormitorio 2 / Bedroom	9,74 m <sup>2</sup>
Baño 2 Principal / Master Bathroom	3,50 m <sup>2</sup>
Aseo / Toilet	2,71 m <sup>2</sup>
Dormitorio 3 / Bedroom	10,79 m <sup>2</sup>
Dormitorio 4 / Bedroom	10,77 m <sup>2</sup>
Terraza / Terrace	17,35 m <sup>2</sup>
Lavadero / Laundry	3,19 m <sup>2</sup>
<b>TOTAL</b>	<b>121,39 m<sup>2</sup></b>

Nota: Esta documentación no es de carácter contractual. El resultado final puede verse afectado por cambios de razones técnicas, económicas, comerciales o exigencias municipales.

e:1/50