


RESIDENCIAL ALBATROS XIV




PYOMAR S.L.

BLOQUE 7
APARTAMENTO 113

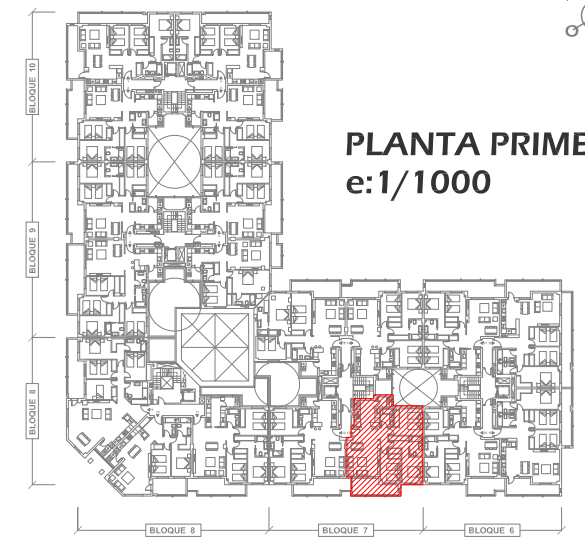

PLANTA PRIMERA
e:1/1000

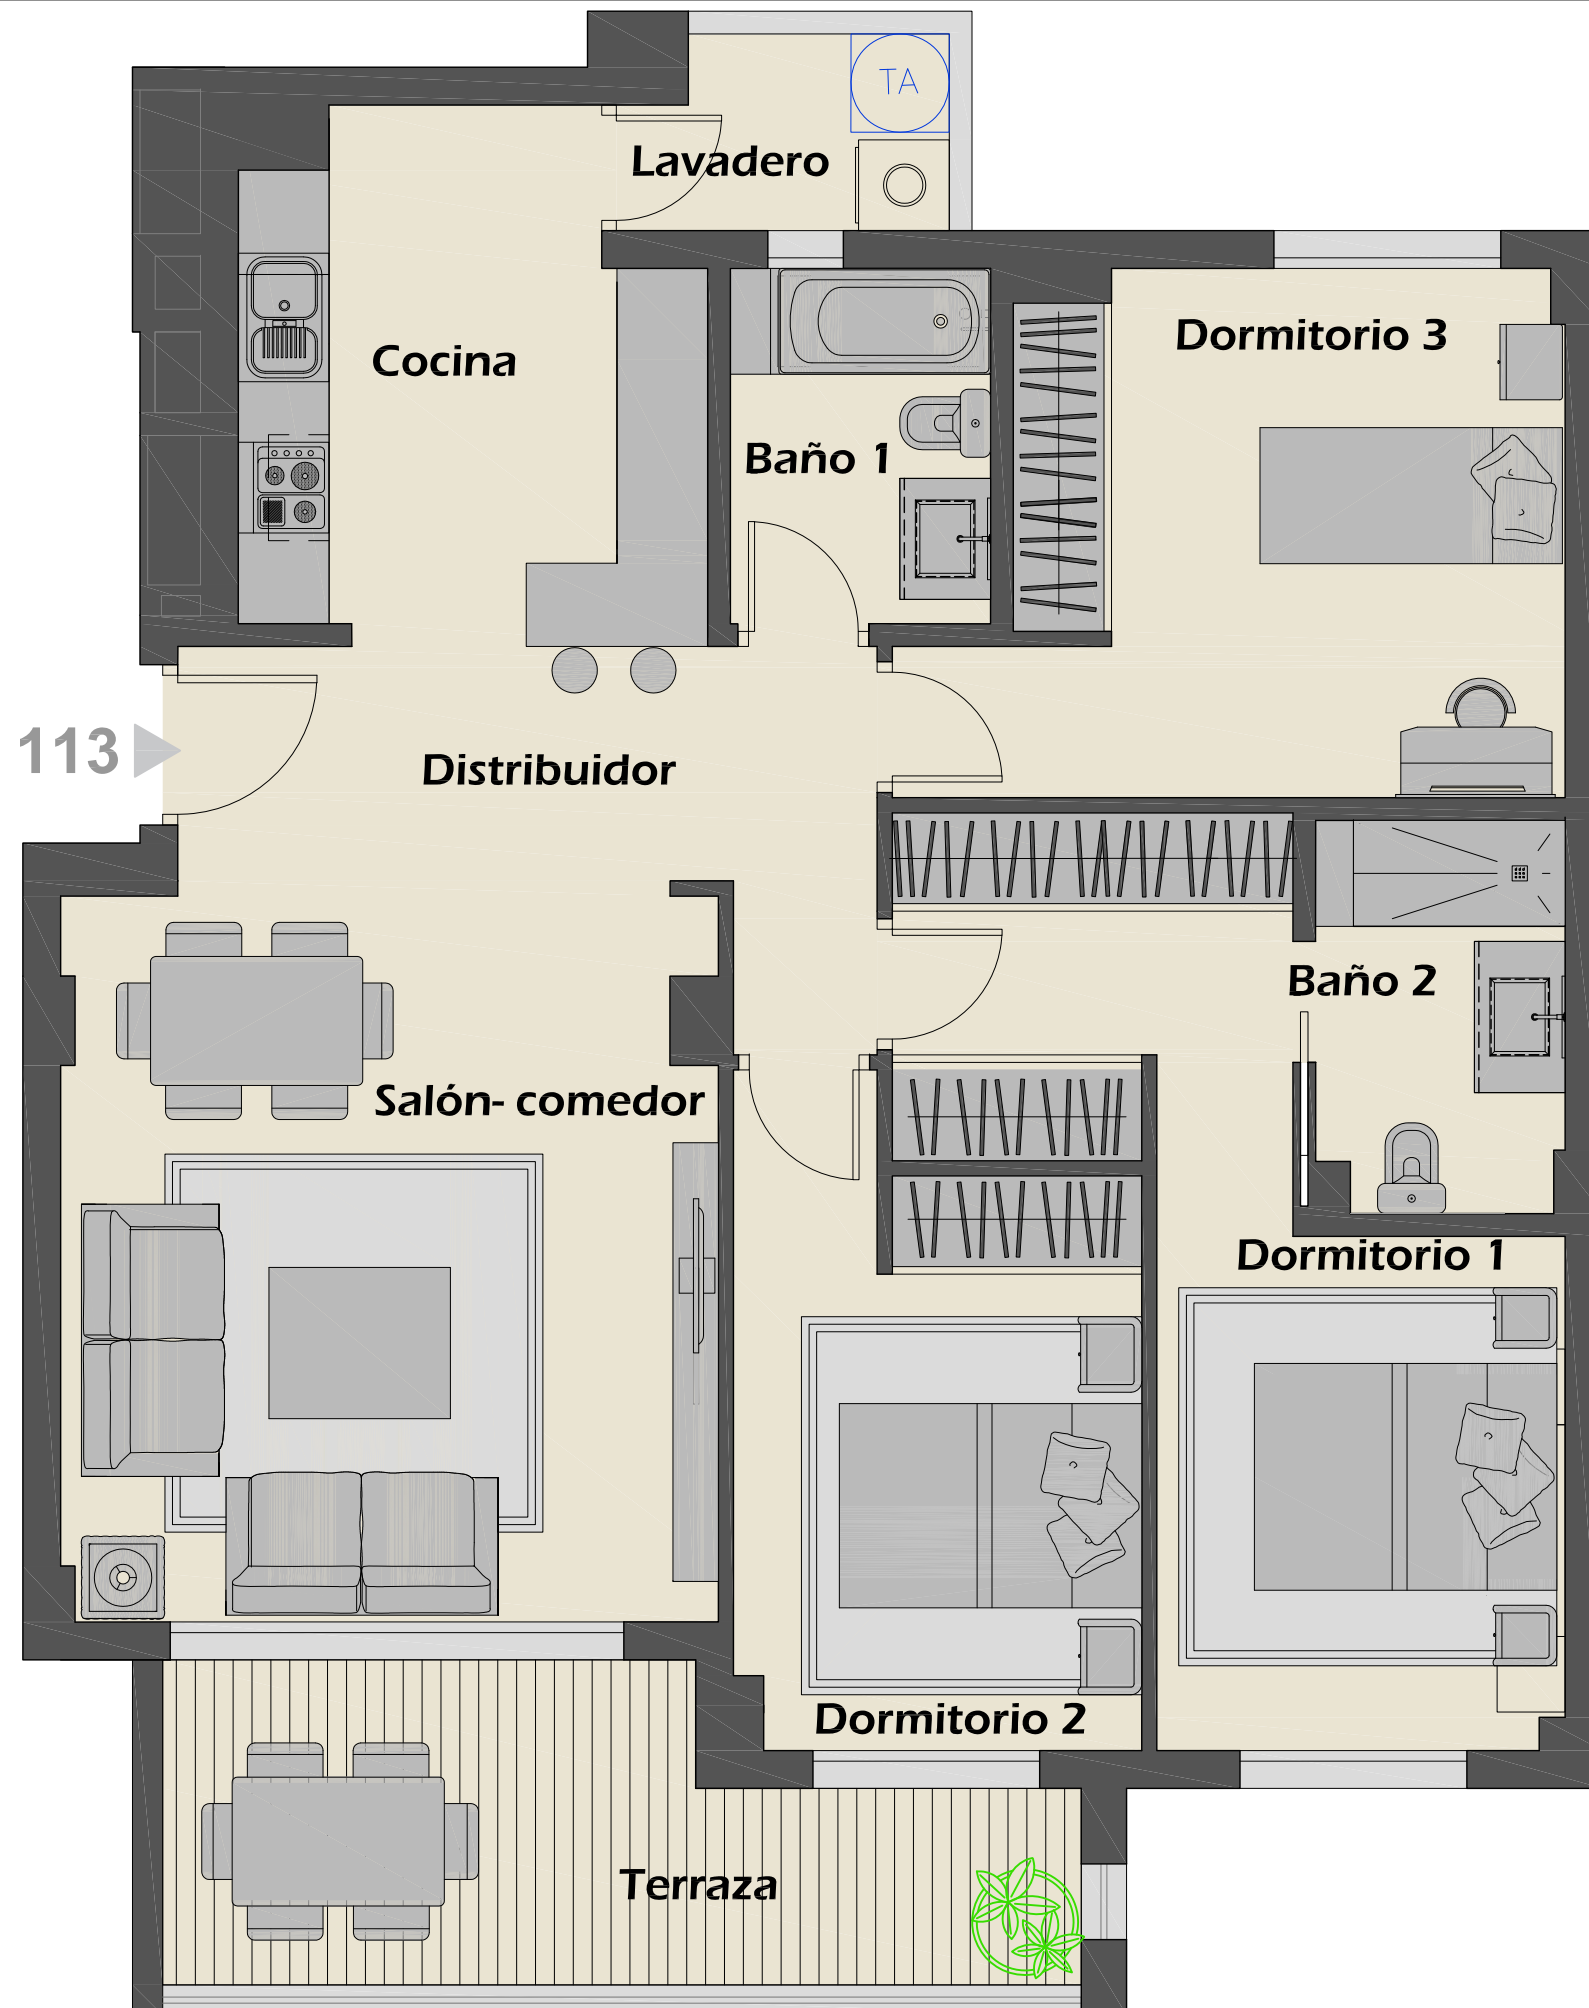

Superficies

Distribuidor / Corridor	8,63 m ²
Cocina / Kitchen	10,08 m ²
Salón - Comedor / Living Room	20,60 m ²
Dormitorio 1 Principal / Master Bedroom	15,50 m ²
Baño 1 / Bathroom 1	4,04 m ²
Dormitorio 2 / Bedroom 2	10,55 m ²
Baño 2 Principal / Master Bathroom	3,71 m ²
Dormitorio 3 / Bedroom 3	13,03 m ²
Terraza / Terrace	13,19 m ²
Lavadero / Laundry	2,58 m ²
TOTAL	101,91 m²

Nota: Esta documentación no es de carácter contractual. El resultado final puede verse afectado por cambios de razones técnicas, económicas, comerciales o exigencias municipales.