



RESIDENCIAL ALBATROS XV

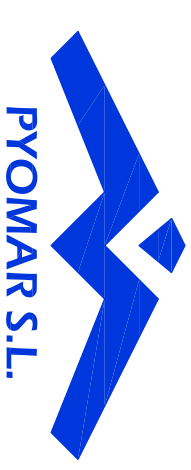


BLOQUE 5 APARTAMENTO 218

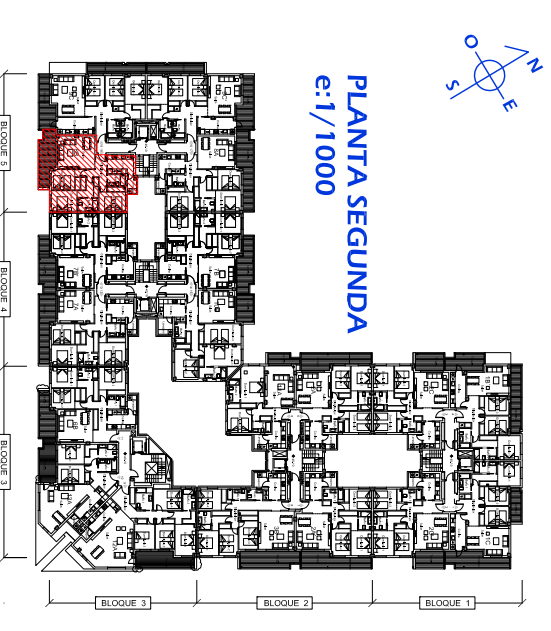

Superficies	
Distribuidor / Corridor	7,61 m ²
Cocina / kitchen	8,53 m ²
Lavadero / Laundry	2,72 m ²
Baño / Bathroom	3,57 m ²
Dormitorio 1 / Bedroom	10,97 m ²
Dormitorio 2 Principal / Master Bedroom	14,74 m ²
Baño Principal / Master Bathroom	4,30 m ²
Dormitorio 3 / Bedroom	10,78 m ²
Salón - Comedor / Living Room	20,87 m ²
Terraza / Terrace	13,57 m ²
TOTAL	97,66 m²

Nota: Esta documentación no es de carácter contractual. El resultado final puede verse afectado por cambios de razones técnicas, económicas, comerciales o exigencias municipales.

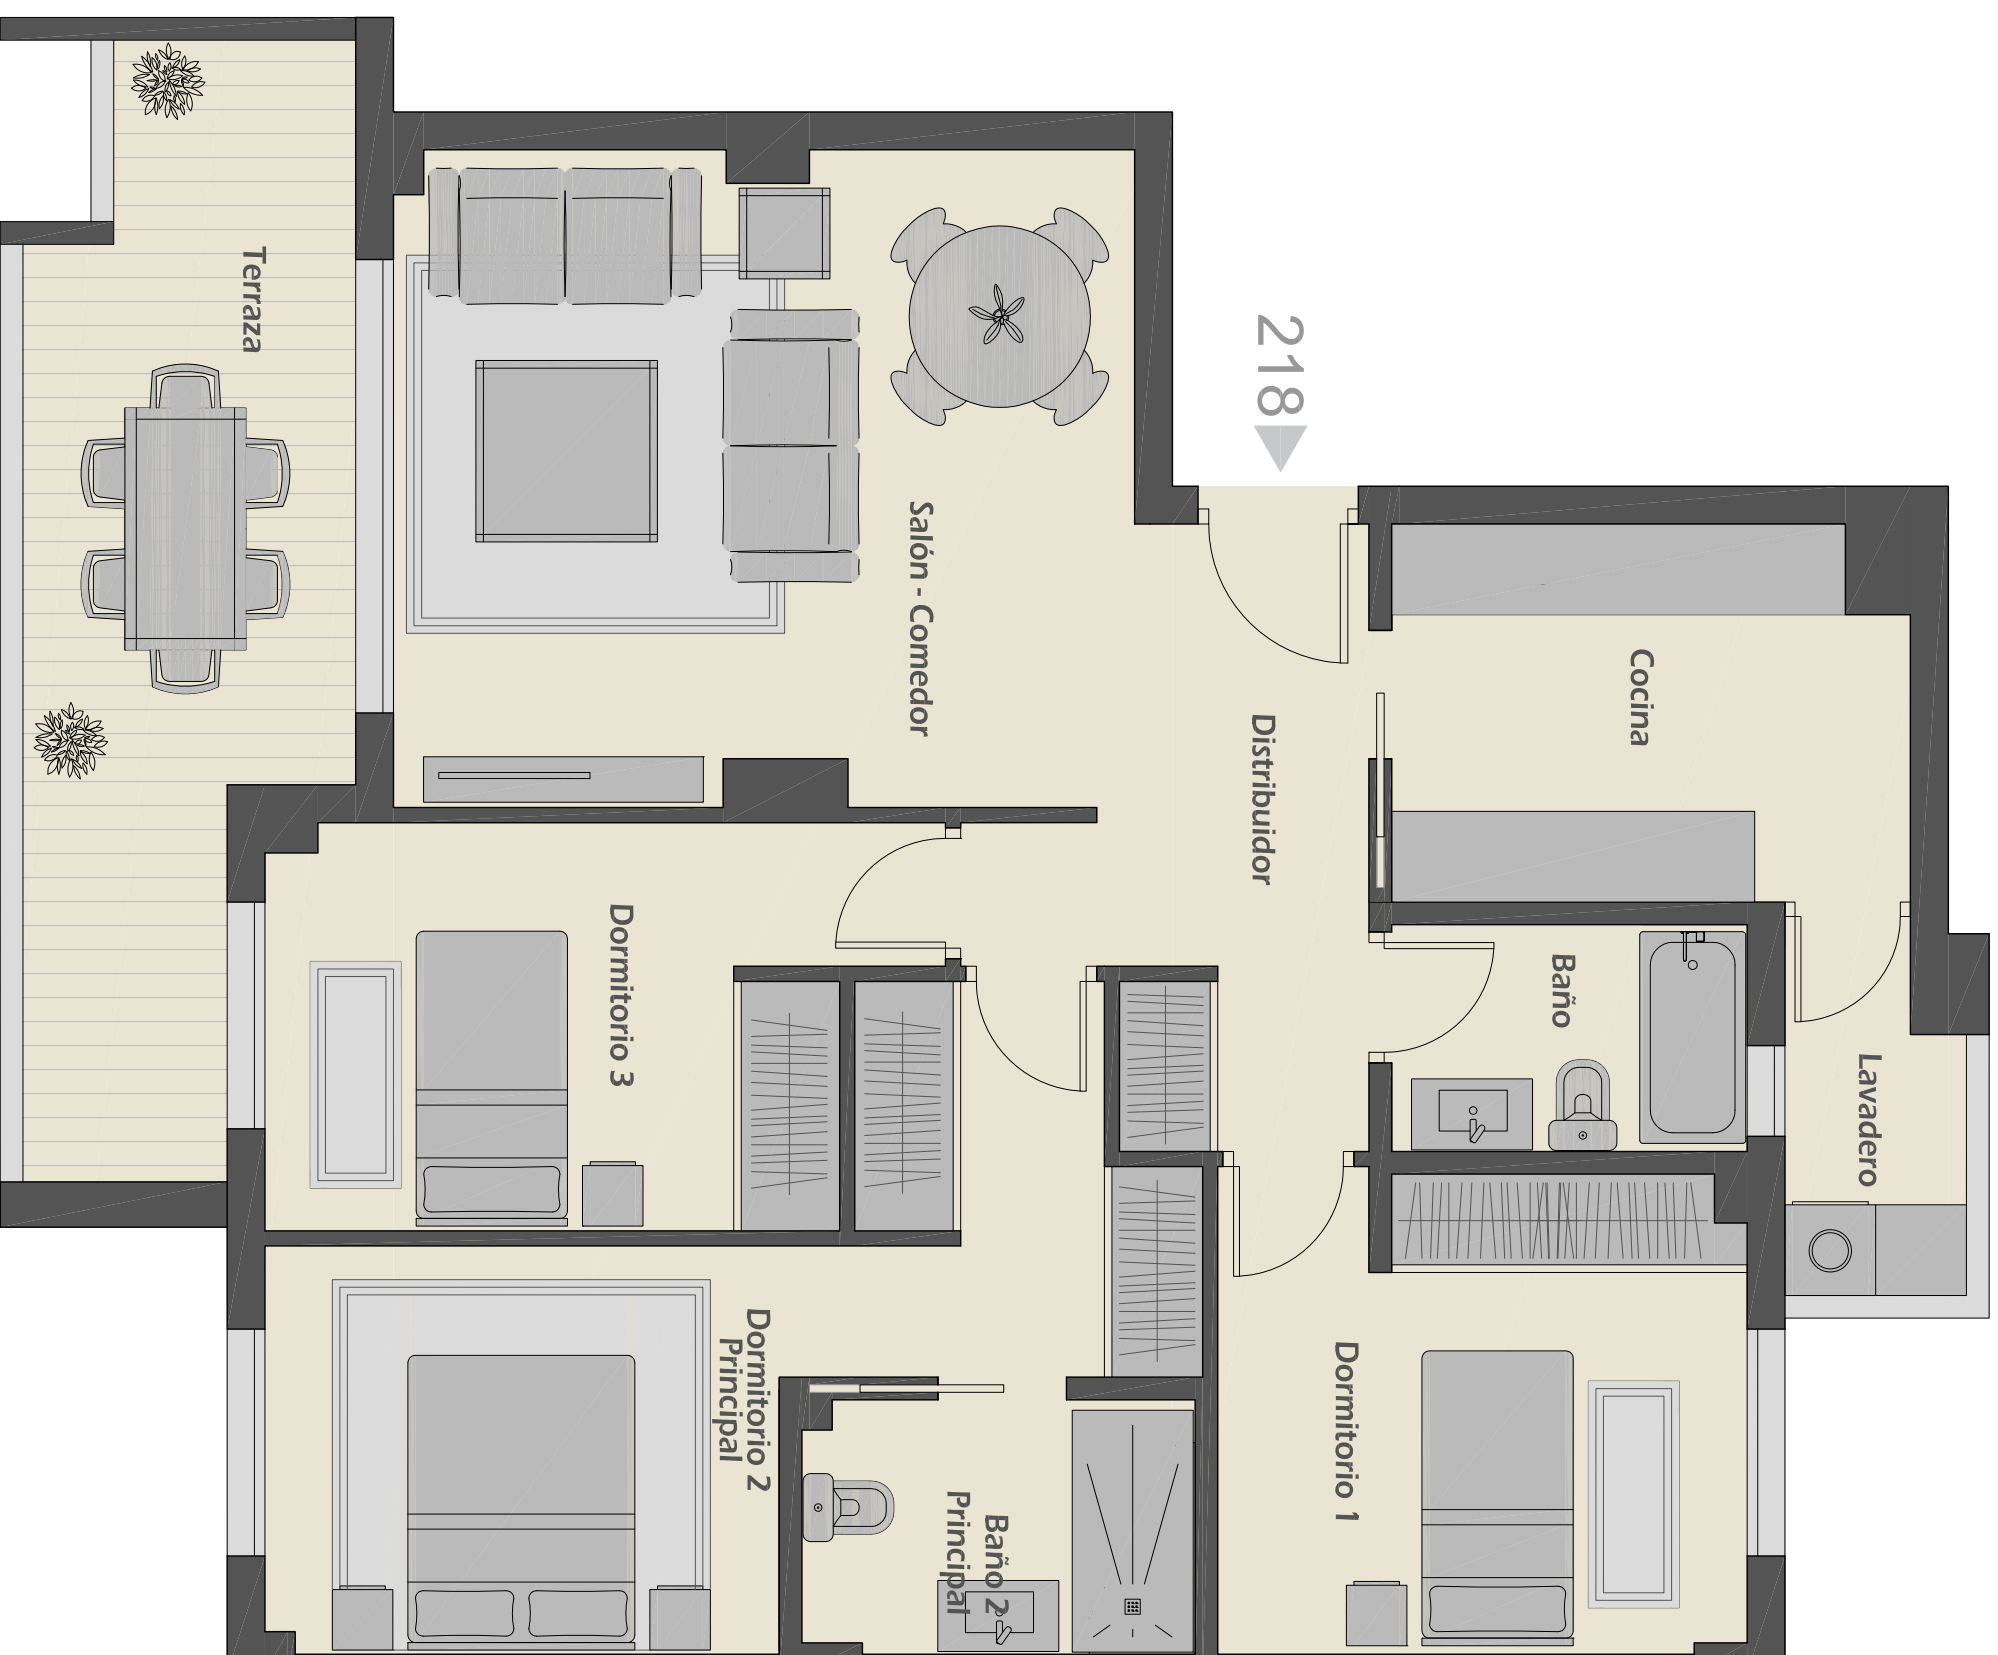

e:1/50