


RESIDENCIAL ALBATROS XIV




PYOMAR S.L.

BLOQUE 7
APARTAMENTO 212

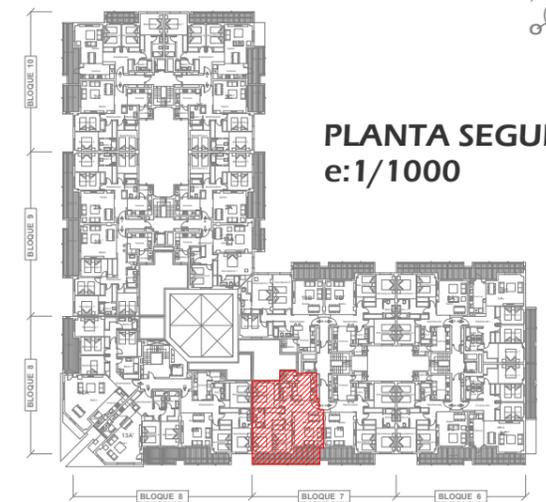

PLANTA SEGUNDA
e:1/1000

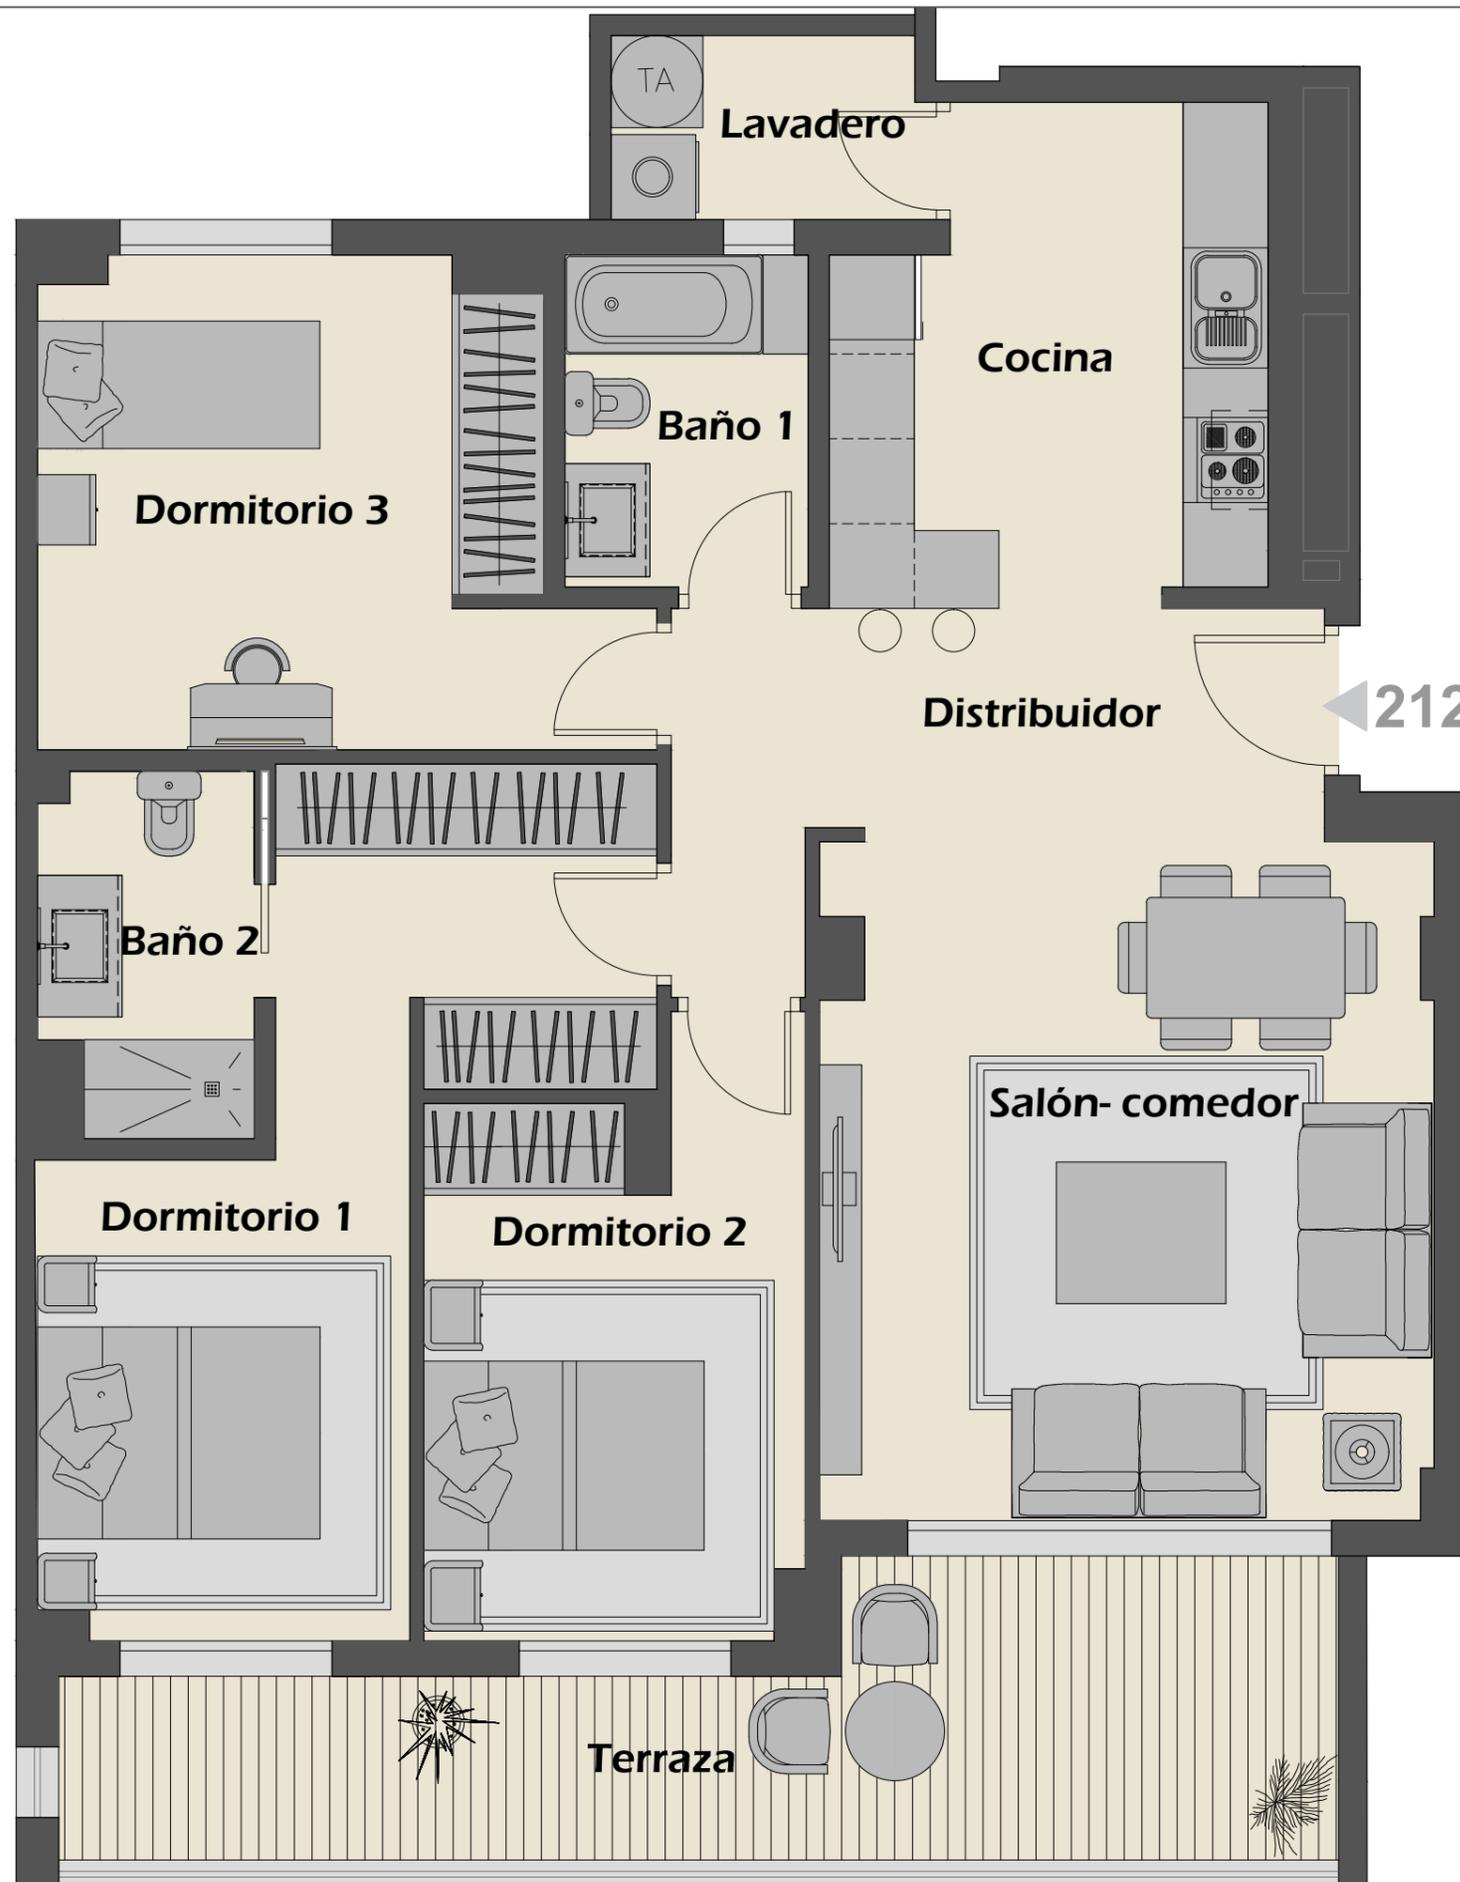

Superficies

Distribuidor / Corridor	8,63 m ²
Cocina / Kitchen	9,99 m ²
Salón - Comedor / Living Room	20,60 m ²
Dormitorio 1 Principal / Master Bedroom	15,62 m ²
Baño 1 / Bathroom 1	4,04 m ²
Dormitorio 2 / Bedroom 2	10,70 m ²
Baño 2 Principal / Master Bathroom	4,18 m ²
Dormitorio 3 / Bedroom 3	13,33 m ²
Terraza / Terrace	10,89 m ²
Lavadero / Laundry	2,37 m ²
TOTAL	100,35 m²

Nota: Esta documentación no es de carácter contractual. El resultado final puede verse afectado por cambios de razones técnicas, económicas, comerciales o exigencias municipales.

e:1/50