


RESIDENCIAL ALBATROS XV

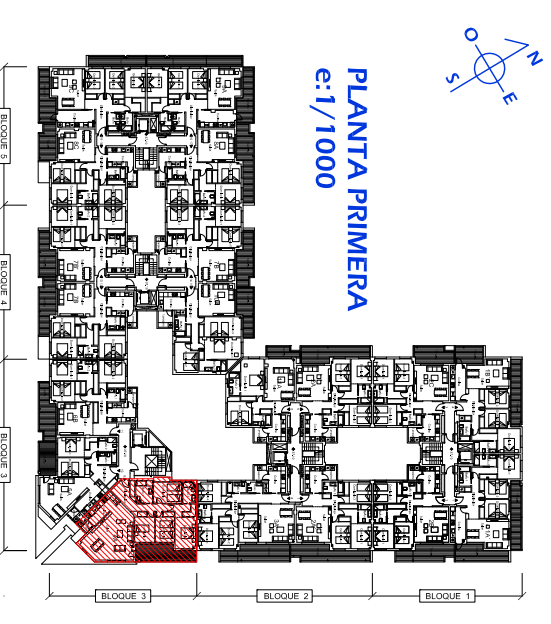


BLOQUE 3 APARTAMENTO 109



Superficies	
Distribuidor / Corridor	12,22 m ²
Salón - Comedor / Living Room	37,58 m ²
Cocina / kitchen	8,04 m ²
Lavadero / Laundry	2,30 m ²
Baño / Bathroom	6,30 m ²
Dormitorio 1 / Bedroom	11,77 m ²
Dormitorio 2 Principal / Master Bedroom	16,29 m ²
Baño 2 Principal / Master Bathroom	4,52 m ²
Dormitorio 3 / Bedroom	9,94 m ²
Dormitorio 4 / Bedroom	10,32 m ²
Terraza / Terrace	14,80 m ²
TOTAL	134,08 m²

Nota: Esta documentación no es de carácter contractual. El resultado final puede verse afectado por cambios de razones técnicas, económicas, comerciales o exigencias municipales.

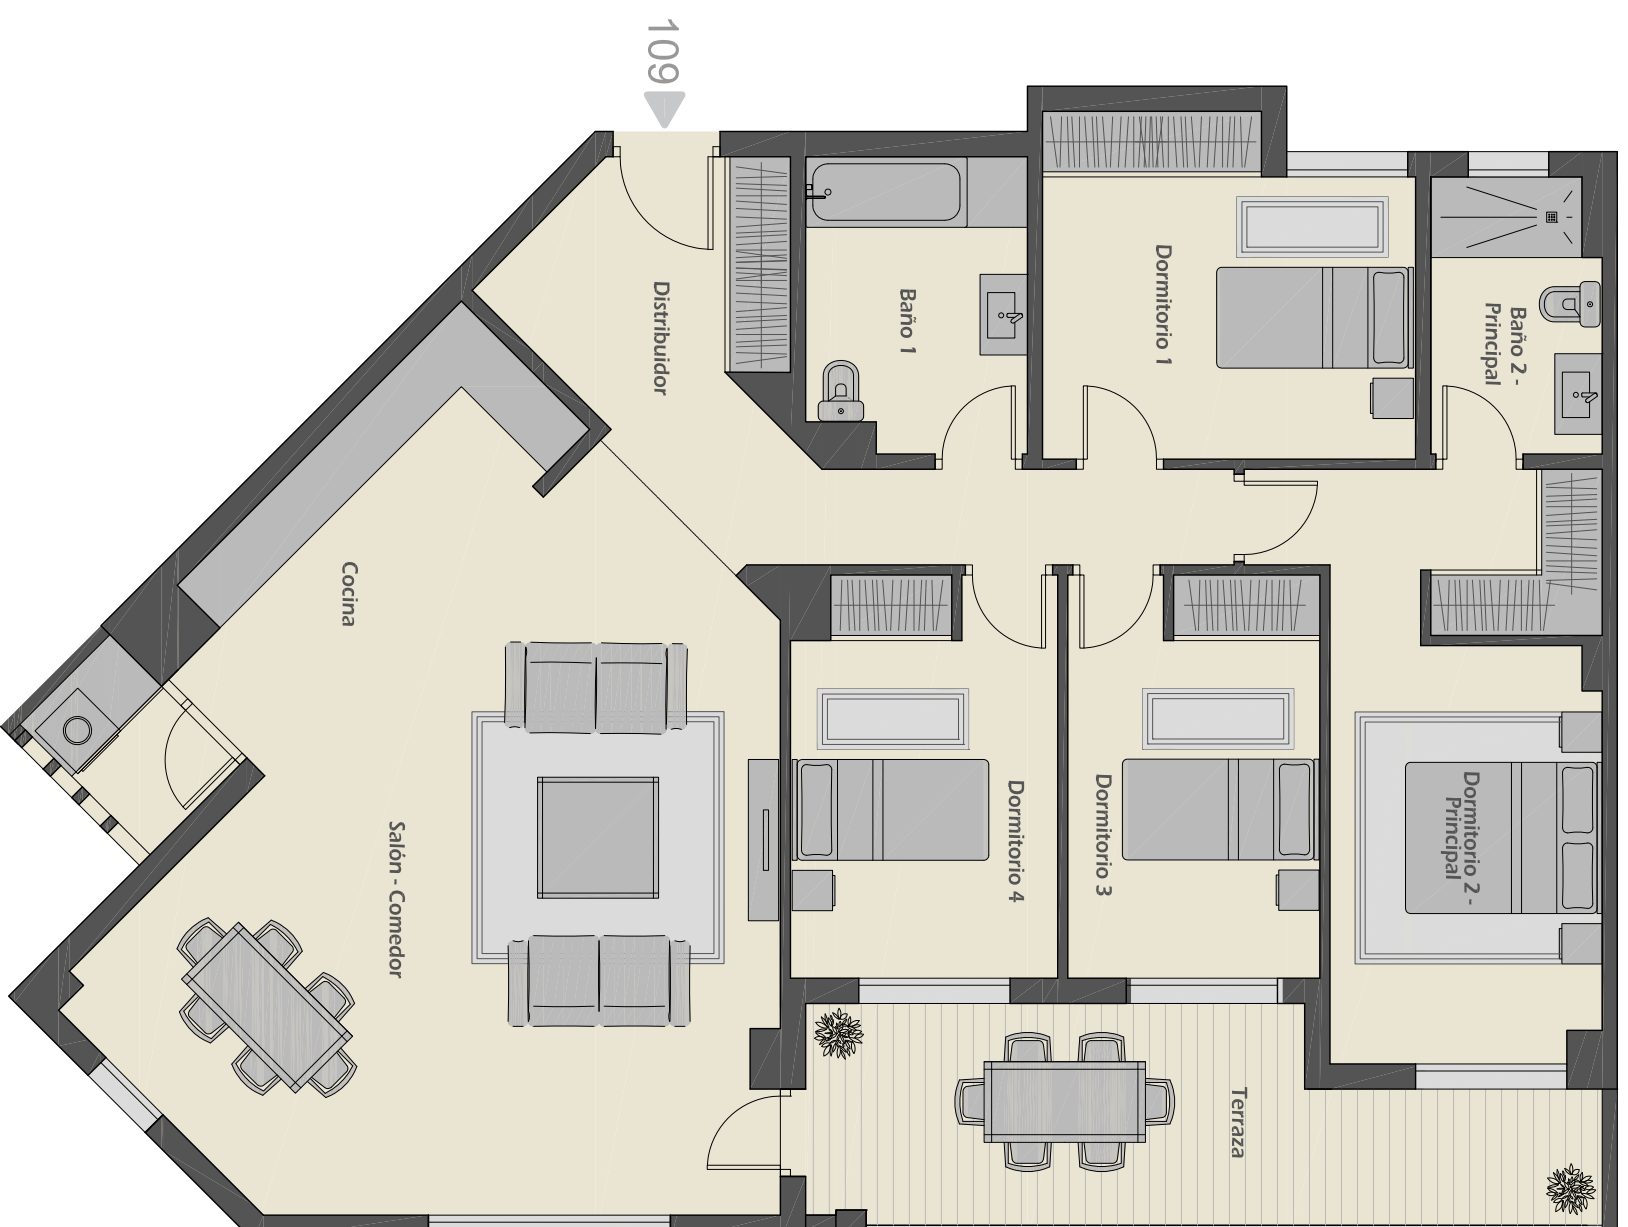

e:1/75