


PAREDES:
P1 - YESO + PINTURA RAL 9010
P2 - VIDRIO BRONCE
P3 - ALICATADO PERSIAN GREY GF
P4 - ALICATADO UNIQUE TRAVERTINO GF
P5 - MADERA SAUNA TRATADA
P6 - ALICATADO BRECCIA GRAY STORIES GF
P7 - ALICATADO CALACATTA PAONAZZO GF
P8 - ALICATADO 20X20 BLANCO
P9 - ALICATADO CARNICO GRAY GF
P10 - MAMPARA VIDRIO INCOLORO

SUELOS:
S1 - CERÁMICO MOOV IVORY 120X120
S2 - CAUCHO NEGRO
S3 - DECK MADERA IPE
S4 - MADERA ABACCI TRATADA
S5 - BRECCIA GREY 120X120 ANTIDESLIZANTE
S6 - MOQUETA
S7 - SUELO CERÁMICO ANTIDES GRIS 75X75
S8 - SUELO MOSAICO PIEDRA BEIGE

TECHOS:
T1: F.T. YESO LAMINADO + PINTURA RAL 9010
T2: TECHO ALISTONADO MADERA ROBLE
T3: TECHO MADERA SAUNA TRATADA
T4: F.T. DESMONT. + PINTURA RAL 9010

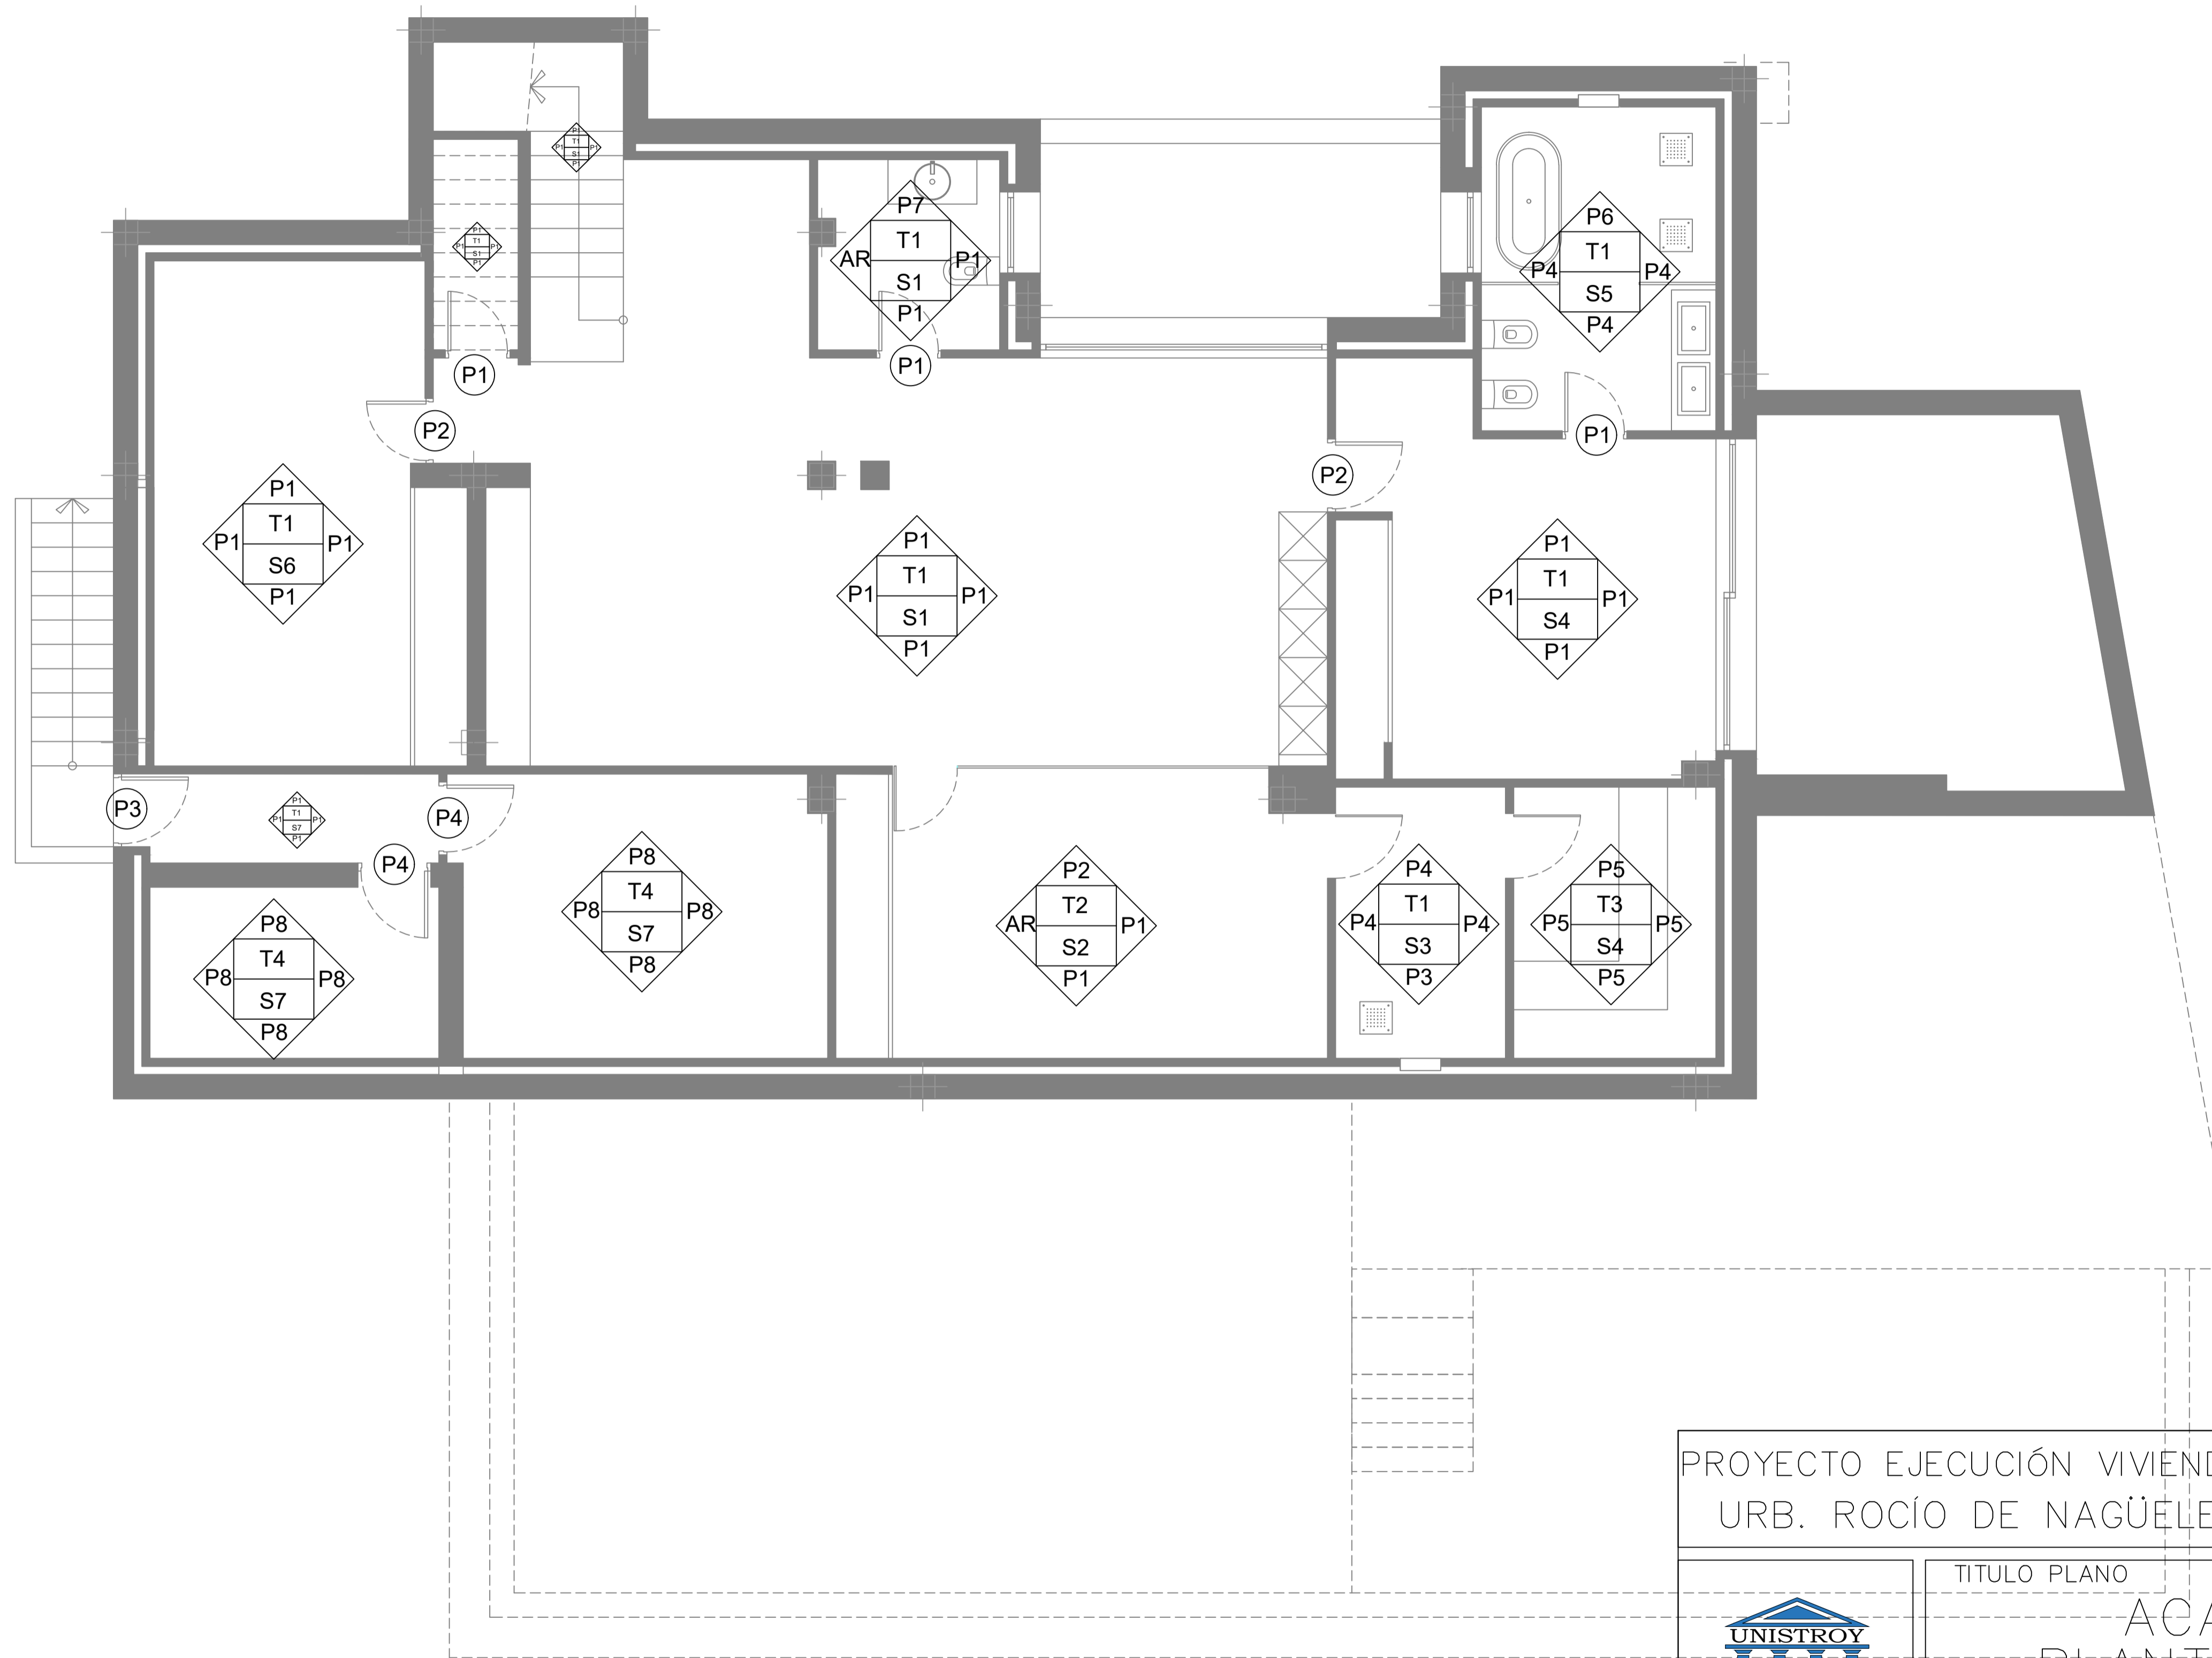

PROYECTO EJECUCIÓN VIVIENDA UNIFAMILIAR AISLADA Y PISCINA
URB. ROCÍO DE NAGÜELES 299A, MARBELLA (MÁLAGA)



UNISTROY MARBELLA SL
CIF: B93232122
DIRECCIÓN: C/ Revuella 8, Bajo
Cancelada (Estepona) 29688
TELÉFONO: 661 06 56 55

TITULO PLANO
ACABADOS
PLANTA SÓTANO

FECHA
ENE24
ESCALA
A3 1/100

LA PROPIEDAD
AVENTUS NT SL

PLANO N°
AC-01