


PARCELA	SUPERFICIE	EDIF.	Nº VIVI
PARCELA 1	8.265,47 M2	8.275,35 M2	79
PARCELA 2	11.857,38 M2	6.777,90 M2	39
PARCELA 3	20.103,91 M2	11.491,79 M2	65
EQUIPAMIENTO	2.400,00 M2		
COMERCIAL	700,00 M2	1.000,00 M2	
ZONA VERDE 1	2.000,00 M2		
ZONA VERDE 2	2.971,00 M2		
ZONA VERDE 3	403.00 M2		
ZONA VERDE 4	684.00 M2		
ZONA VERDE	6.058,00 M2		
VIALES	11.192.86 M2		
TOTAL	60.577,62 M2	27.545,04 M2	

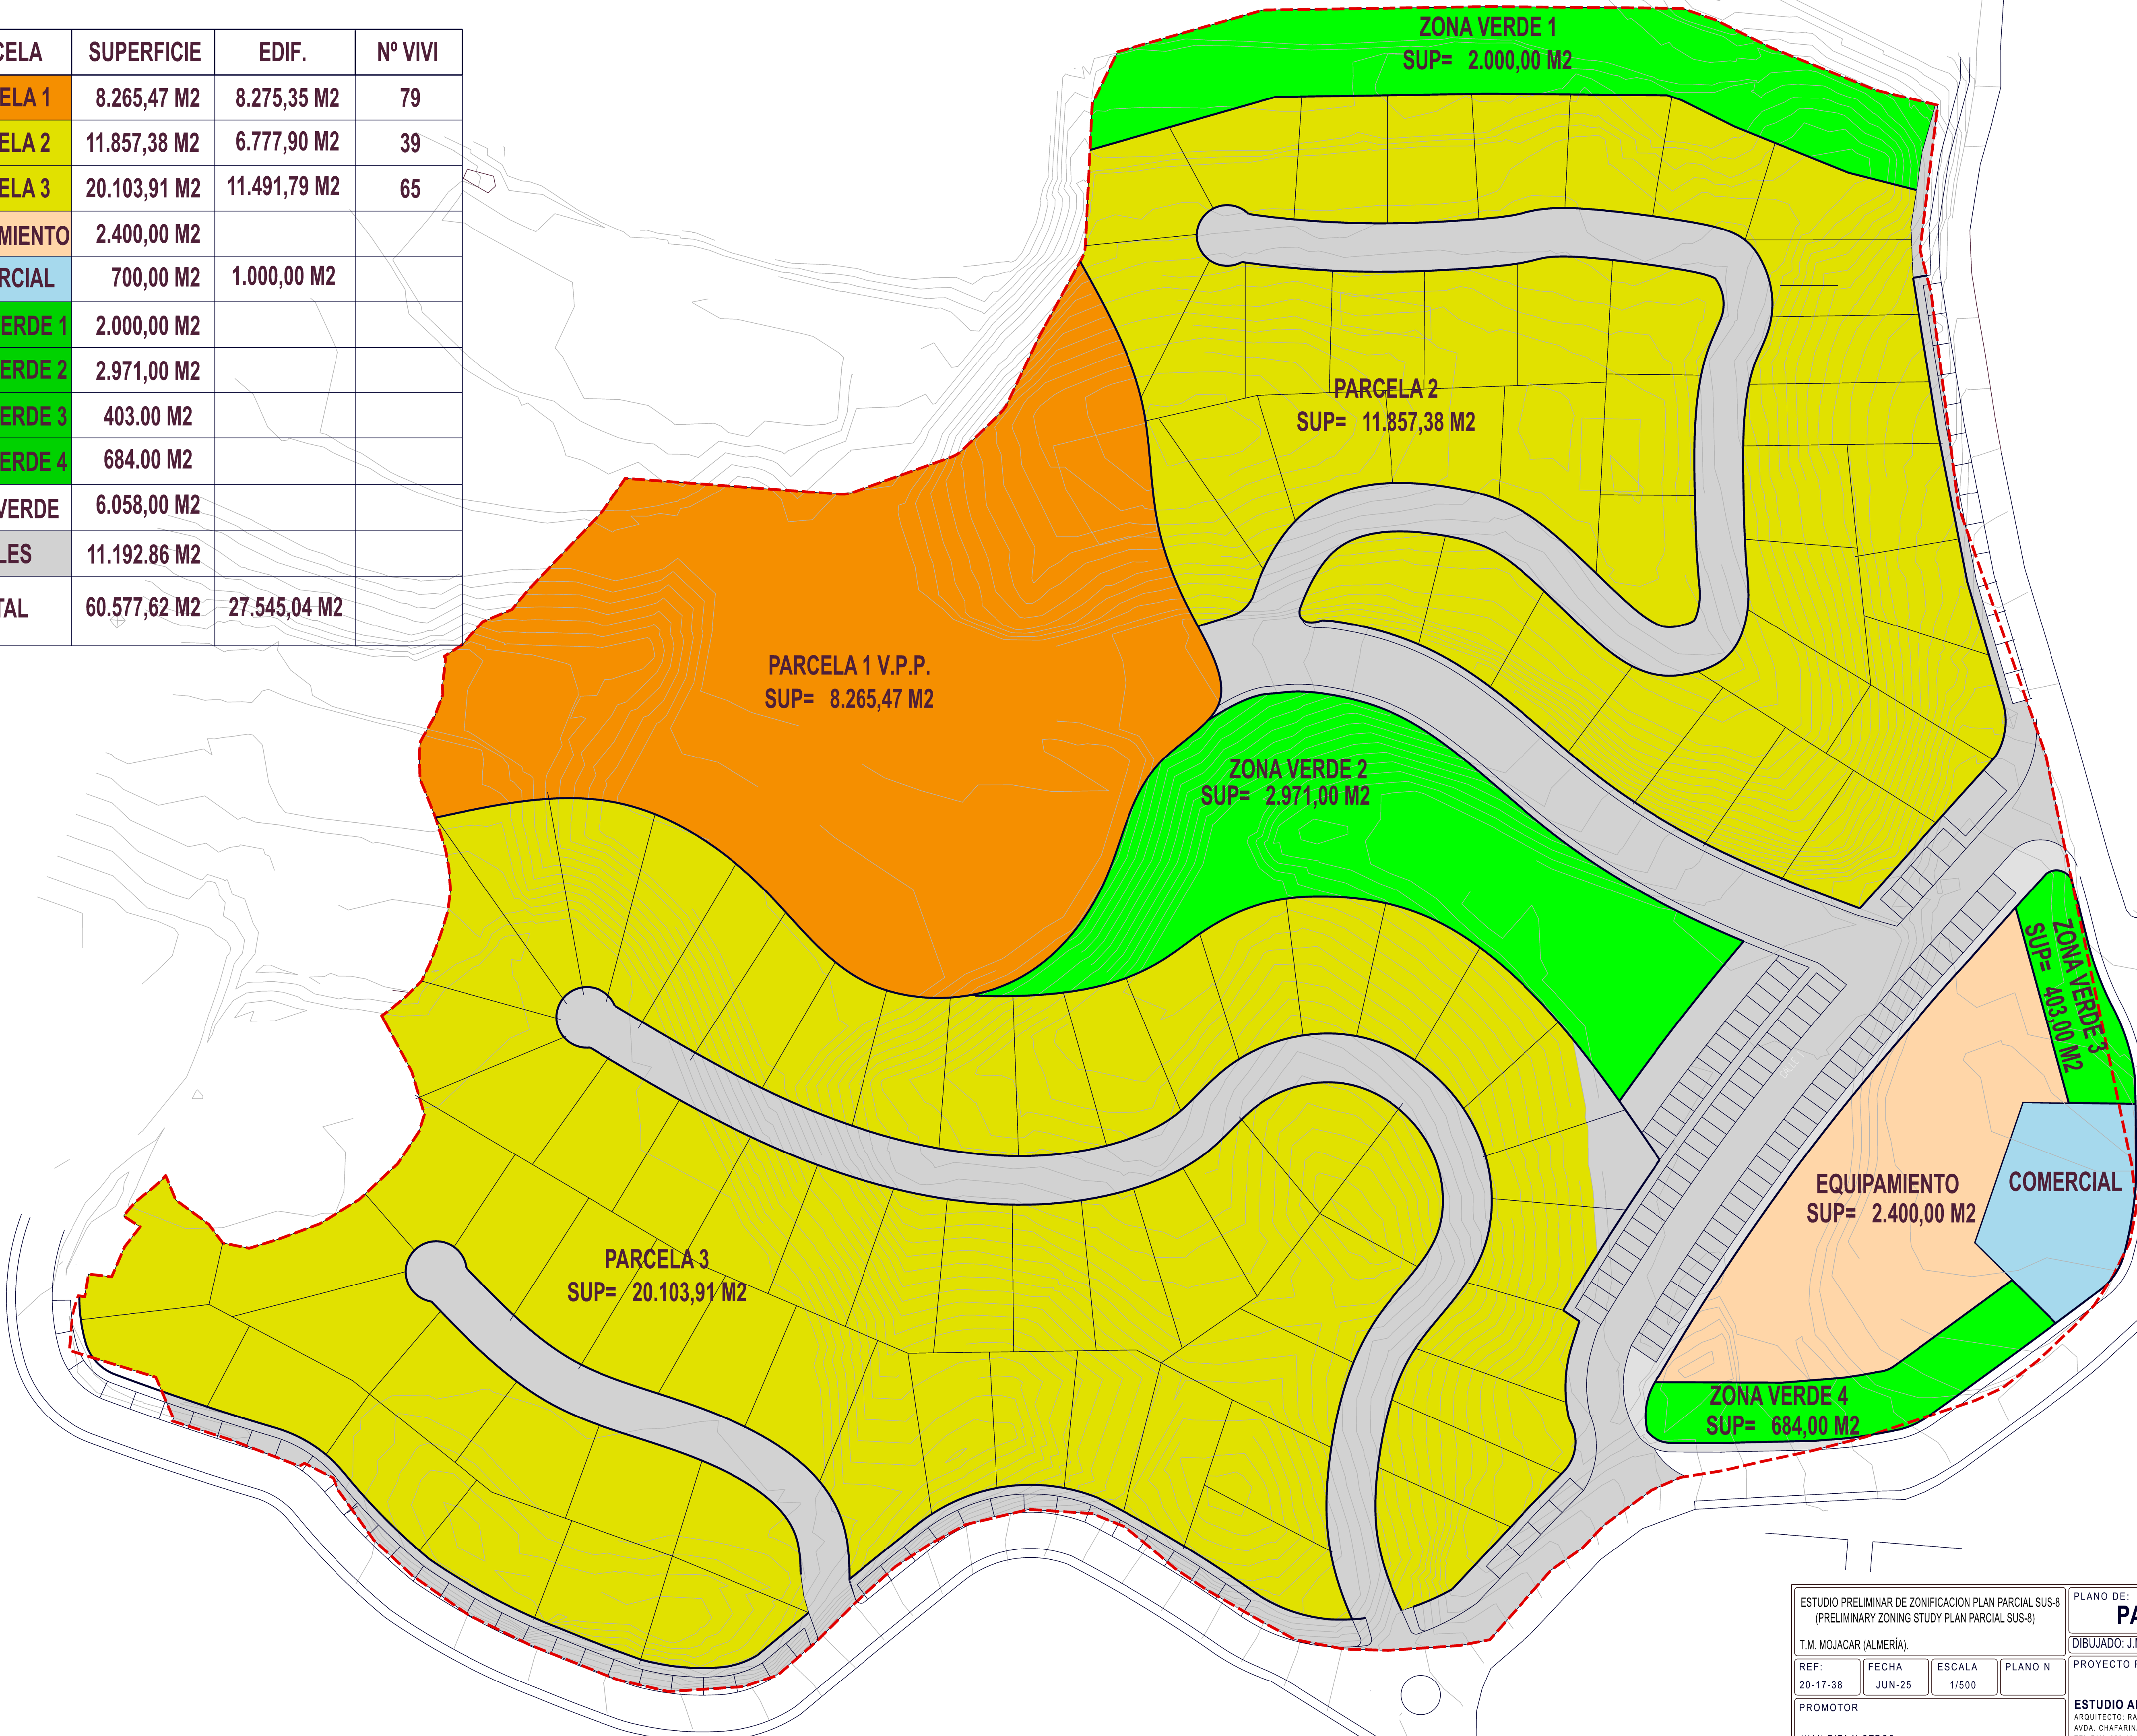

ESTUDIO PRELIMINAR DE ZONIFICACION PLAN PARCIAL SUS-8 (PRELIMINARY ZONING STUDY PLAN PARCIAL SUS-8)				PLANO DE: PARCELARIO	
T.M. MOJACAR (ALMERÍA).				DIBUJADO: J.M.F.C. OBSERVACIONES	
REF: 20-17-38	FECHA JUN-25	ESCALA 1/500	PLANO N	PROYECTO REALIZADO POR:	
PROMOTOR JUAN RIFA Y OTROS				ESTUDIO ALONSO - CANDAU S.L.P. ARQUITECTO: RAFAEL ALONSO CONCHILLO AVDA. CHAFARINAS ,Nº. PUERTO-REV. VERA (ALMERIA) TEL-FAX: 950 13 22 19 e-mail: RAFAEL@ESTUDIOAC.ES	