




ALZADO POSTERIOR INTERIOR (CC)

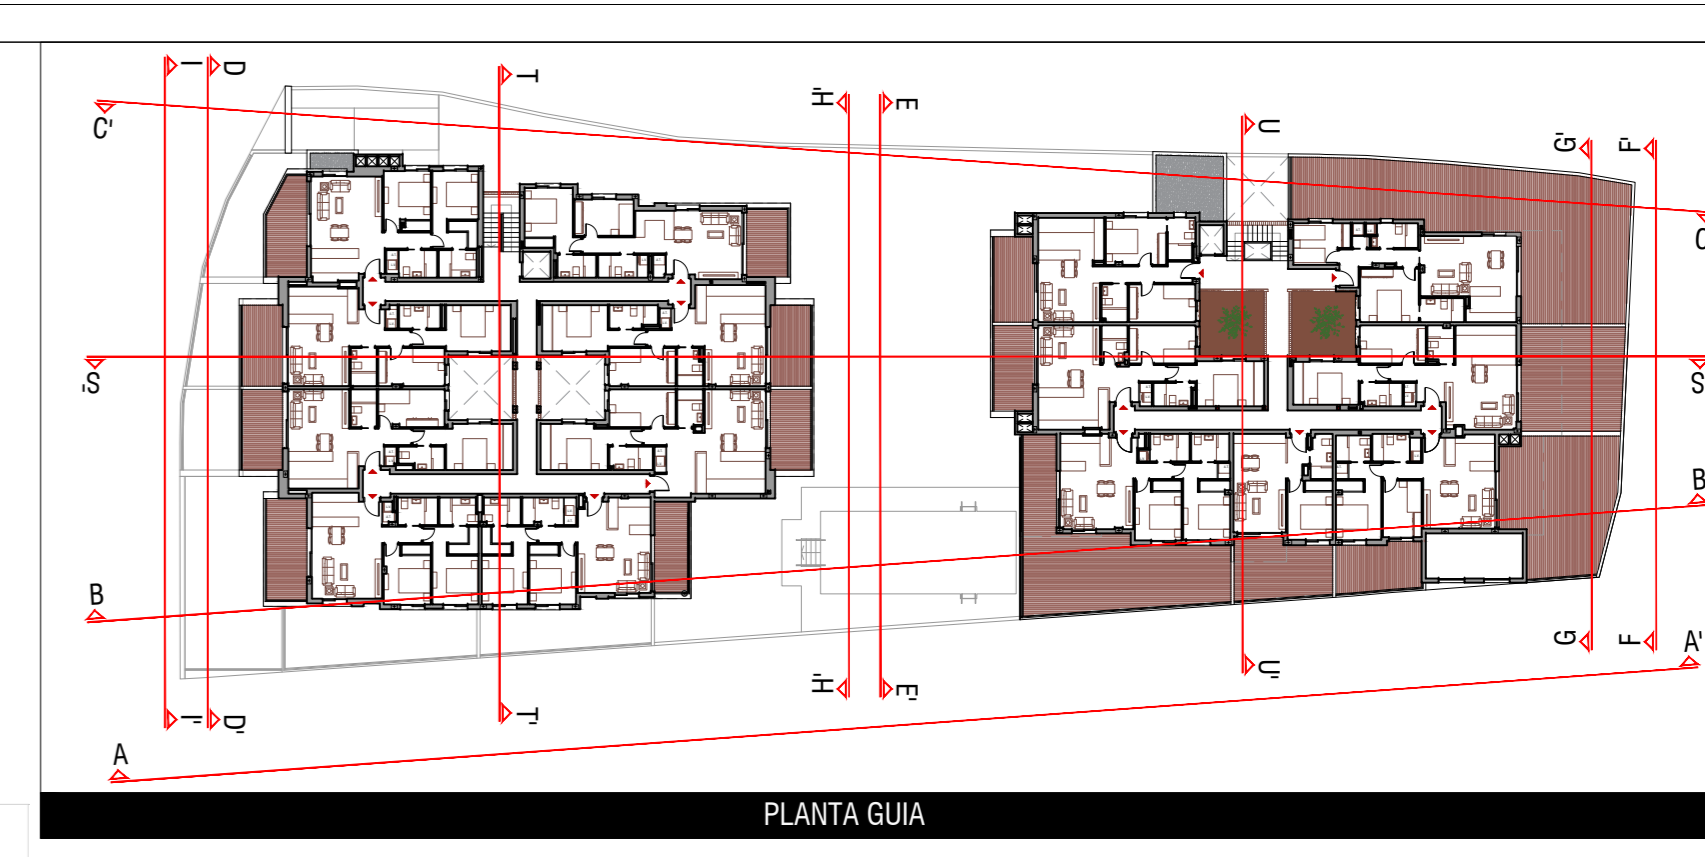


PLANTA GUIA

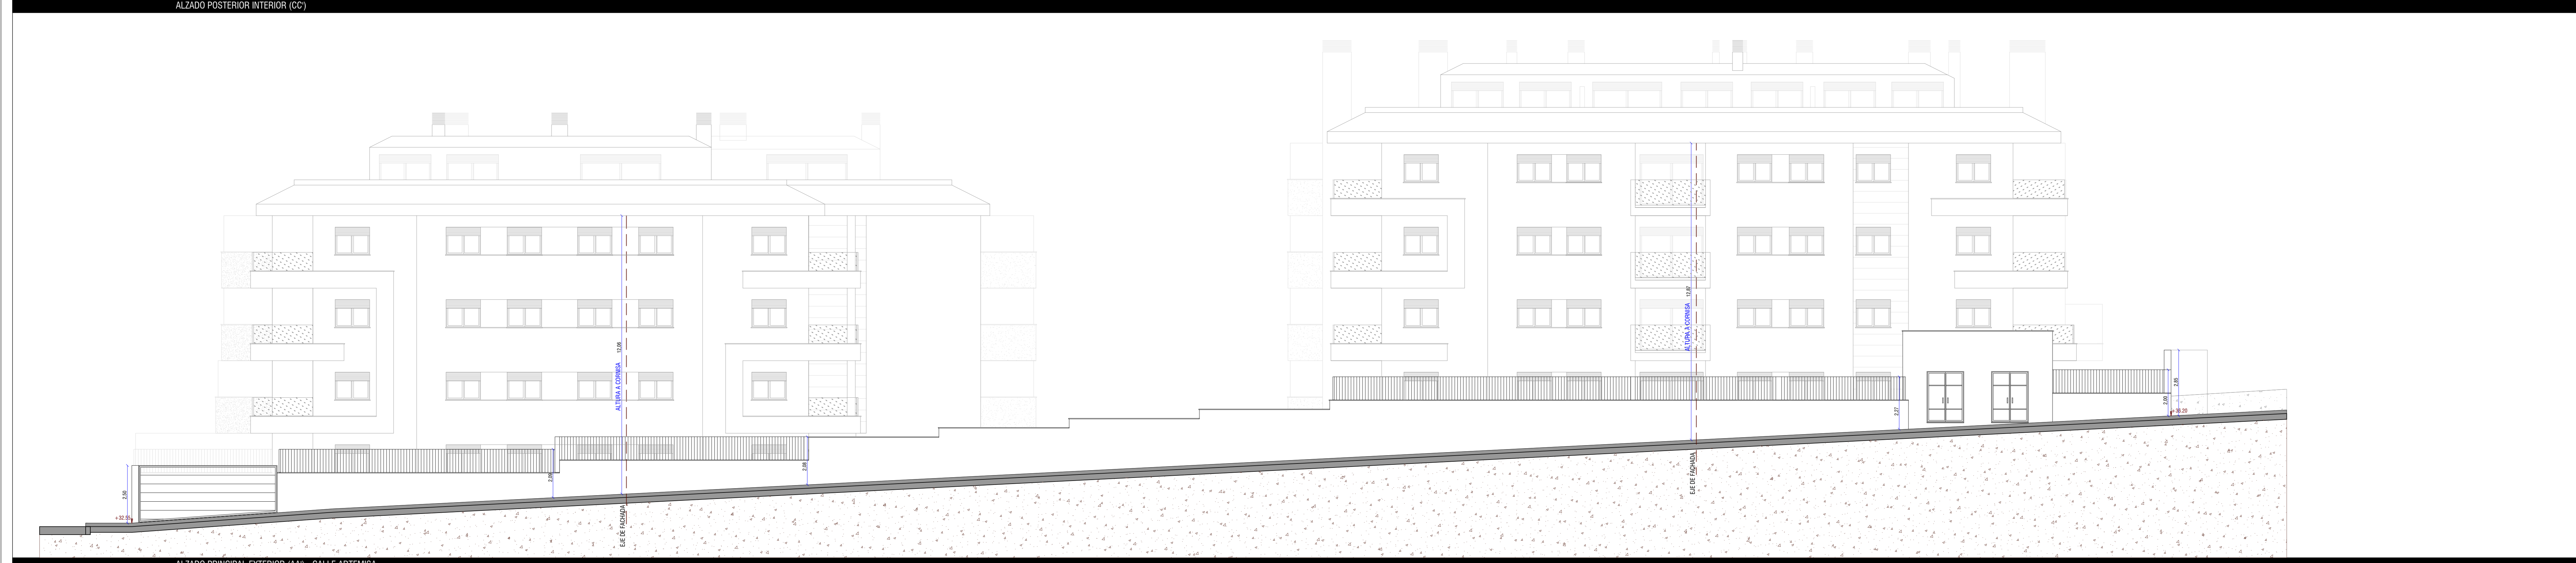

ALZADO PRINCIPAL EXTERIOR (AA) - CALLE ARTEMISA

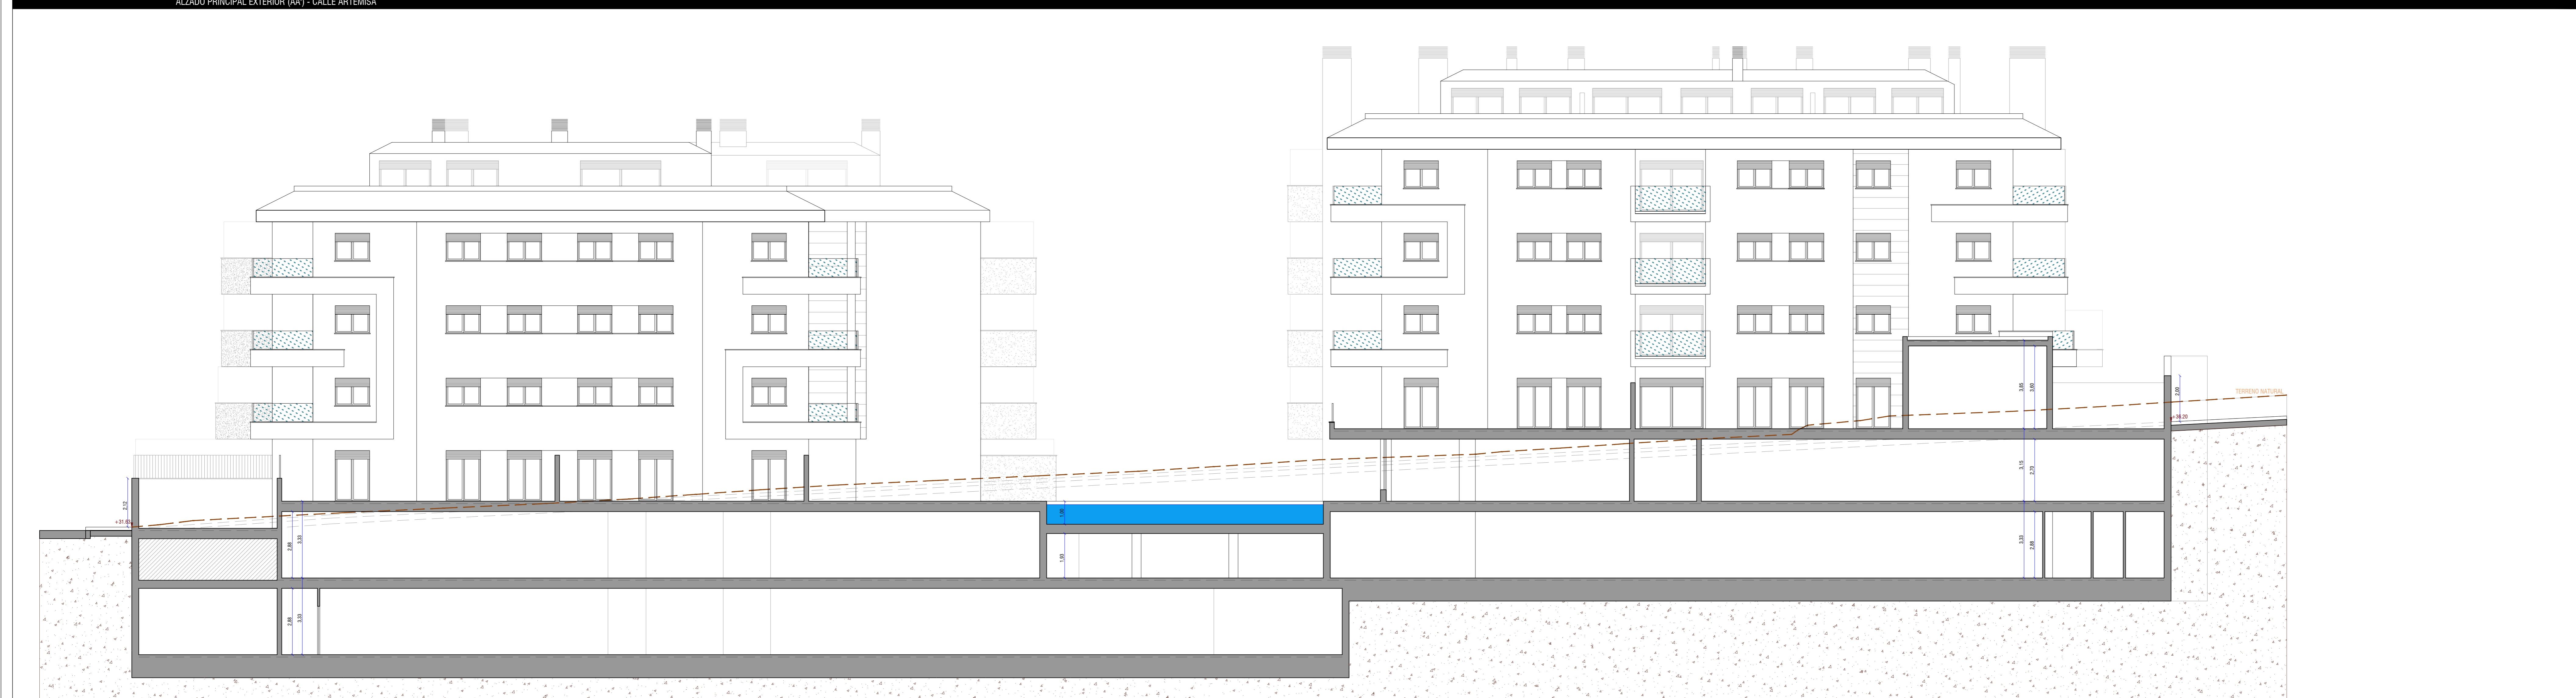

ALZADO PRINCIPAL INTERIOR (BB) - CALLE ARTEMISA

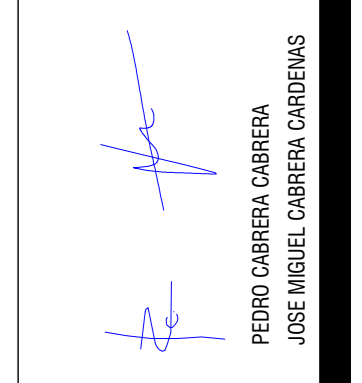

ALZADOS
09
ESCALA: 1/100