




ALZADO INTERIOR (EE)

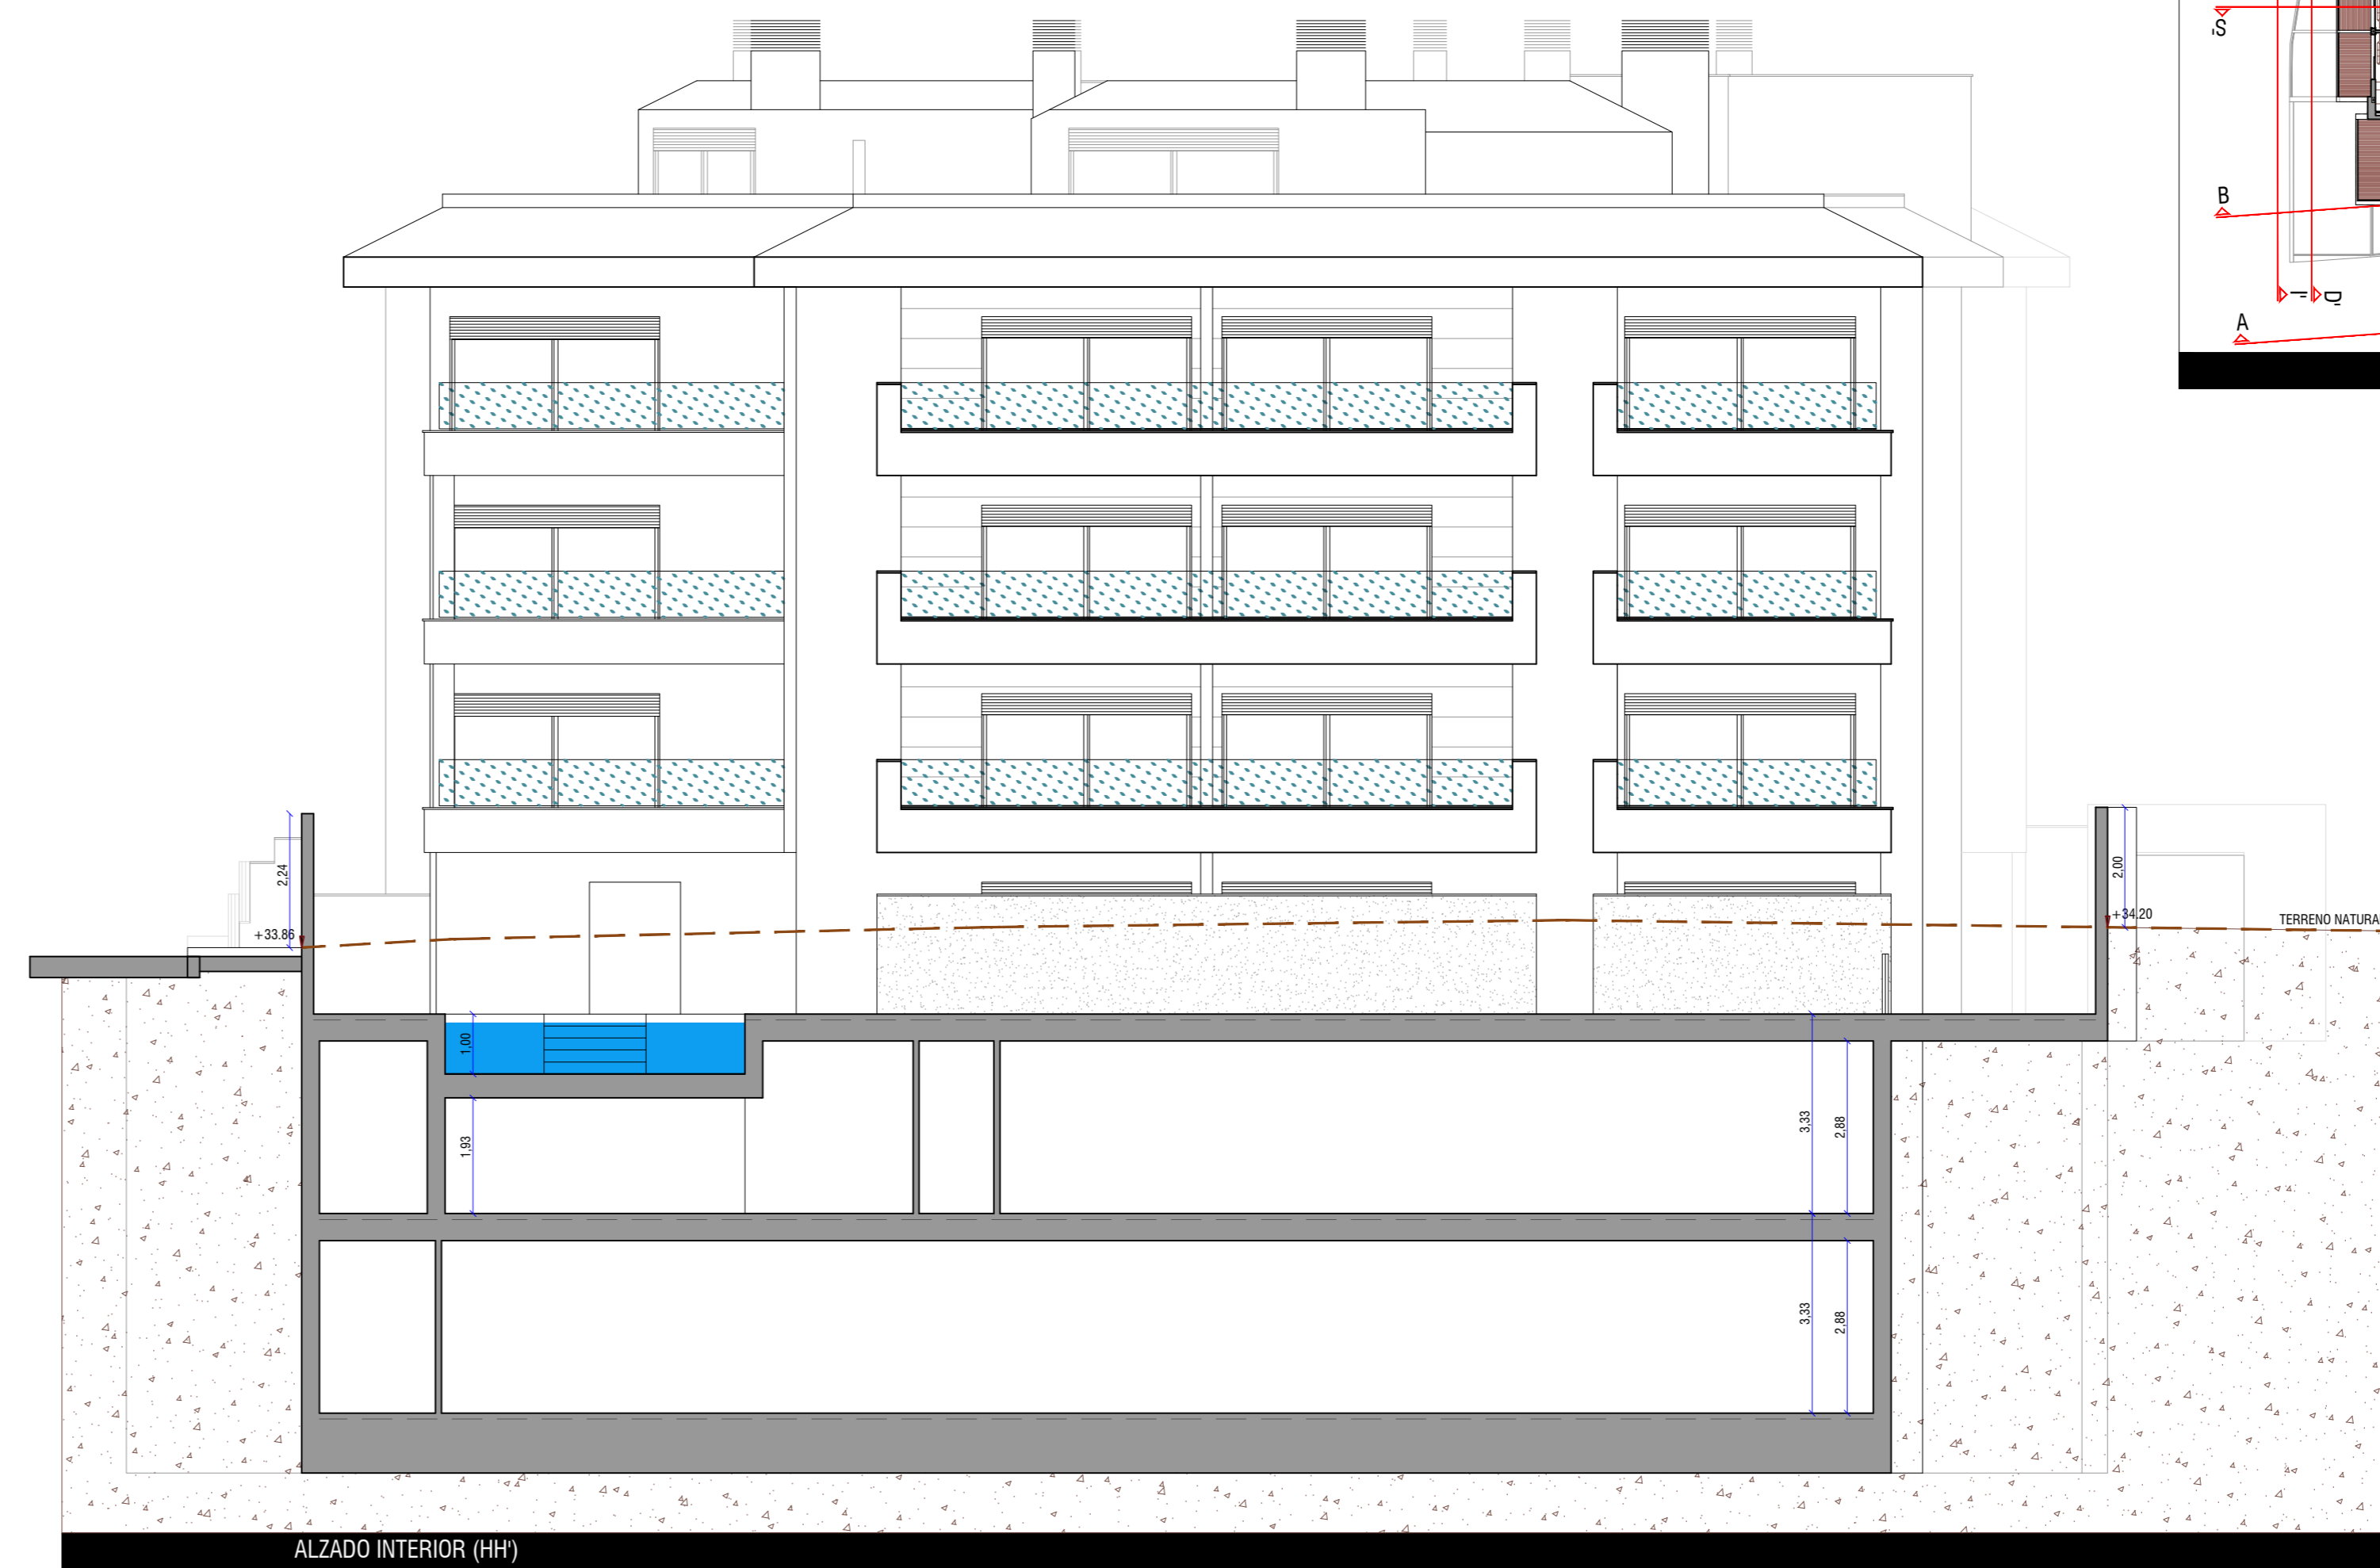


ALZADO INTERIOR (HH)

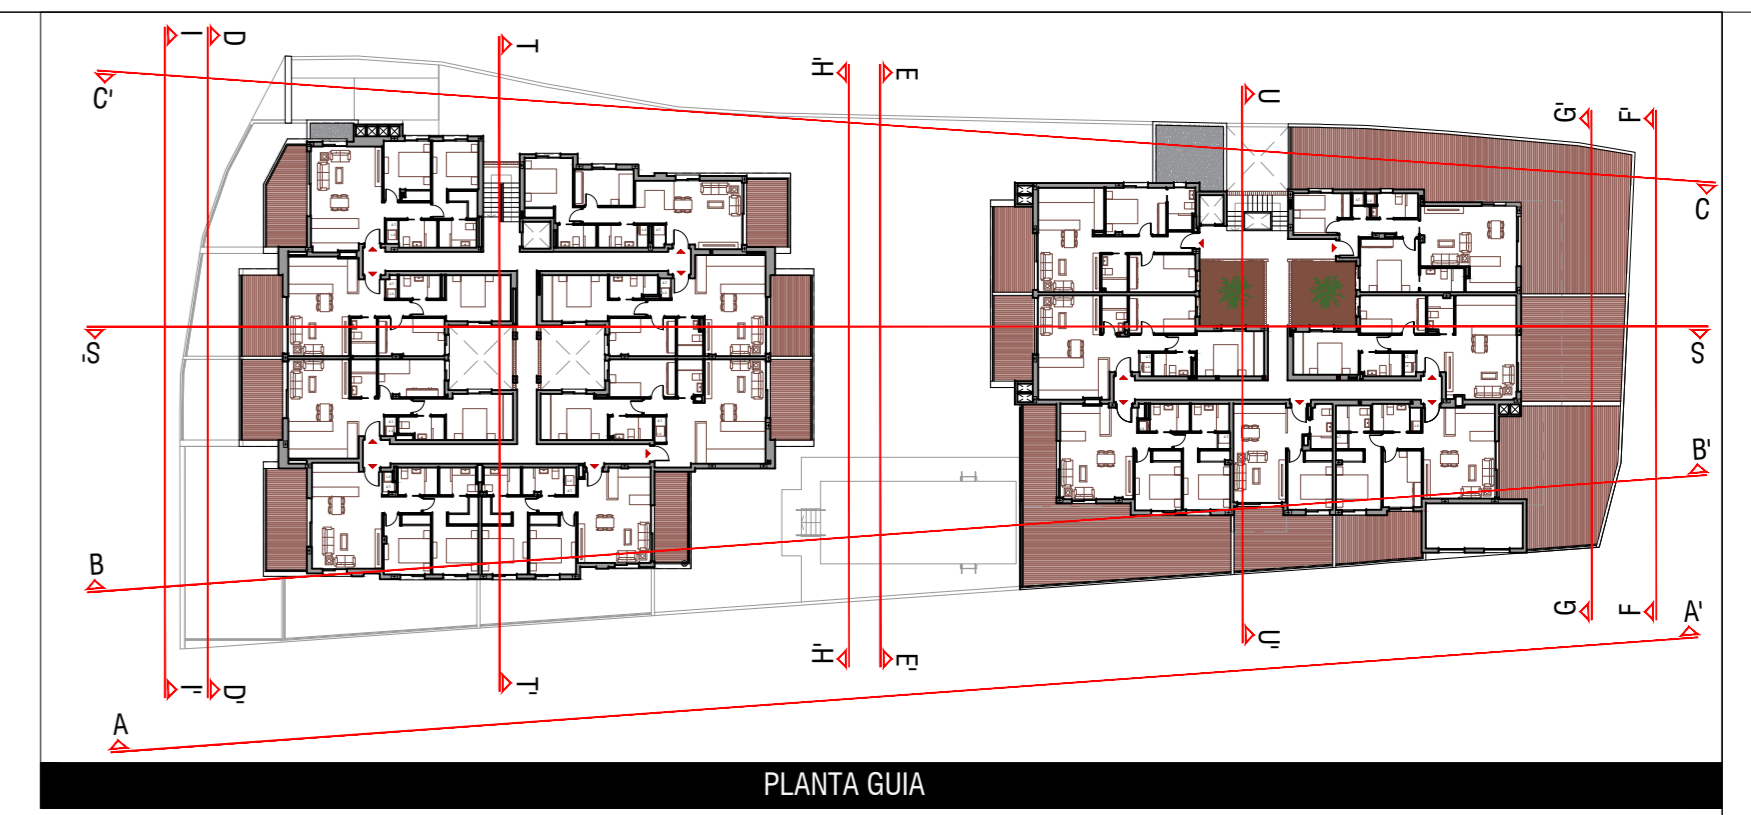


PLANTA GUIA

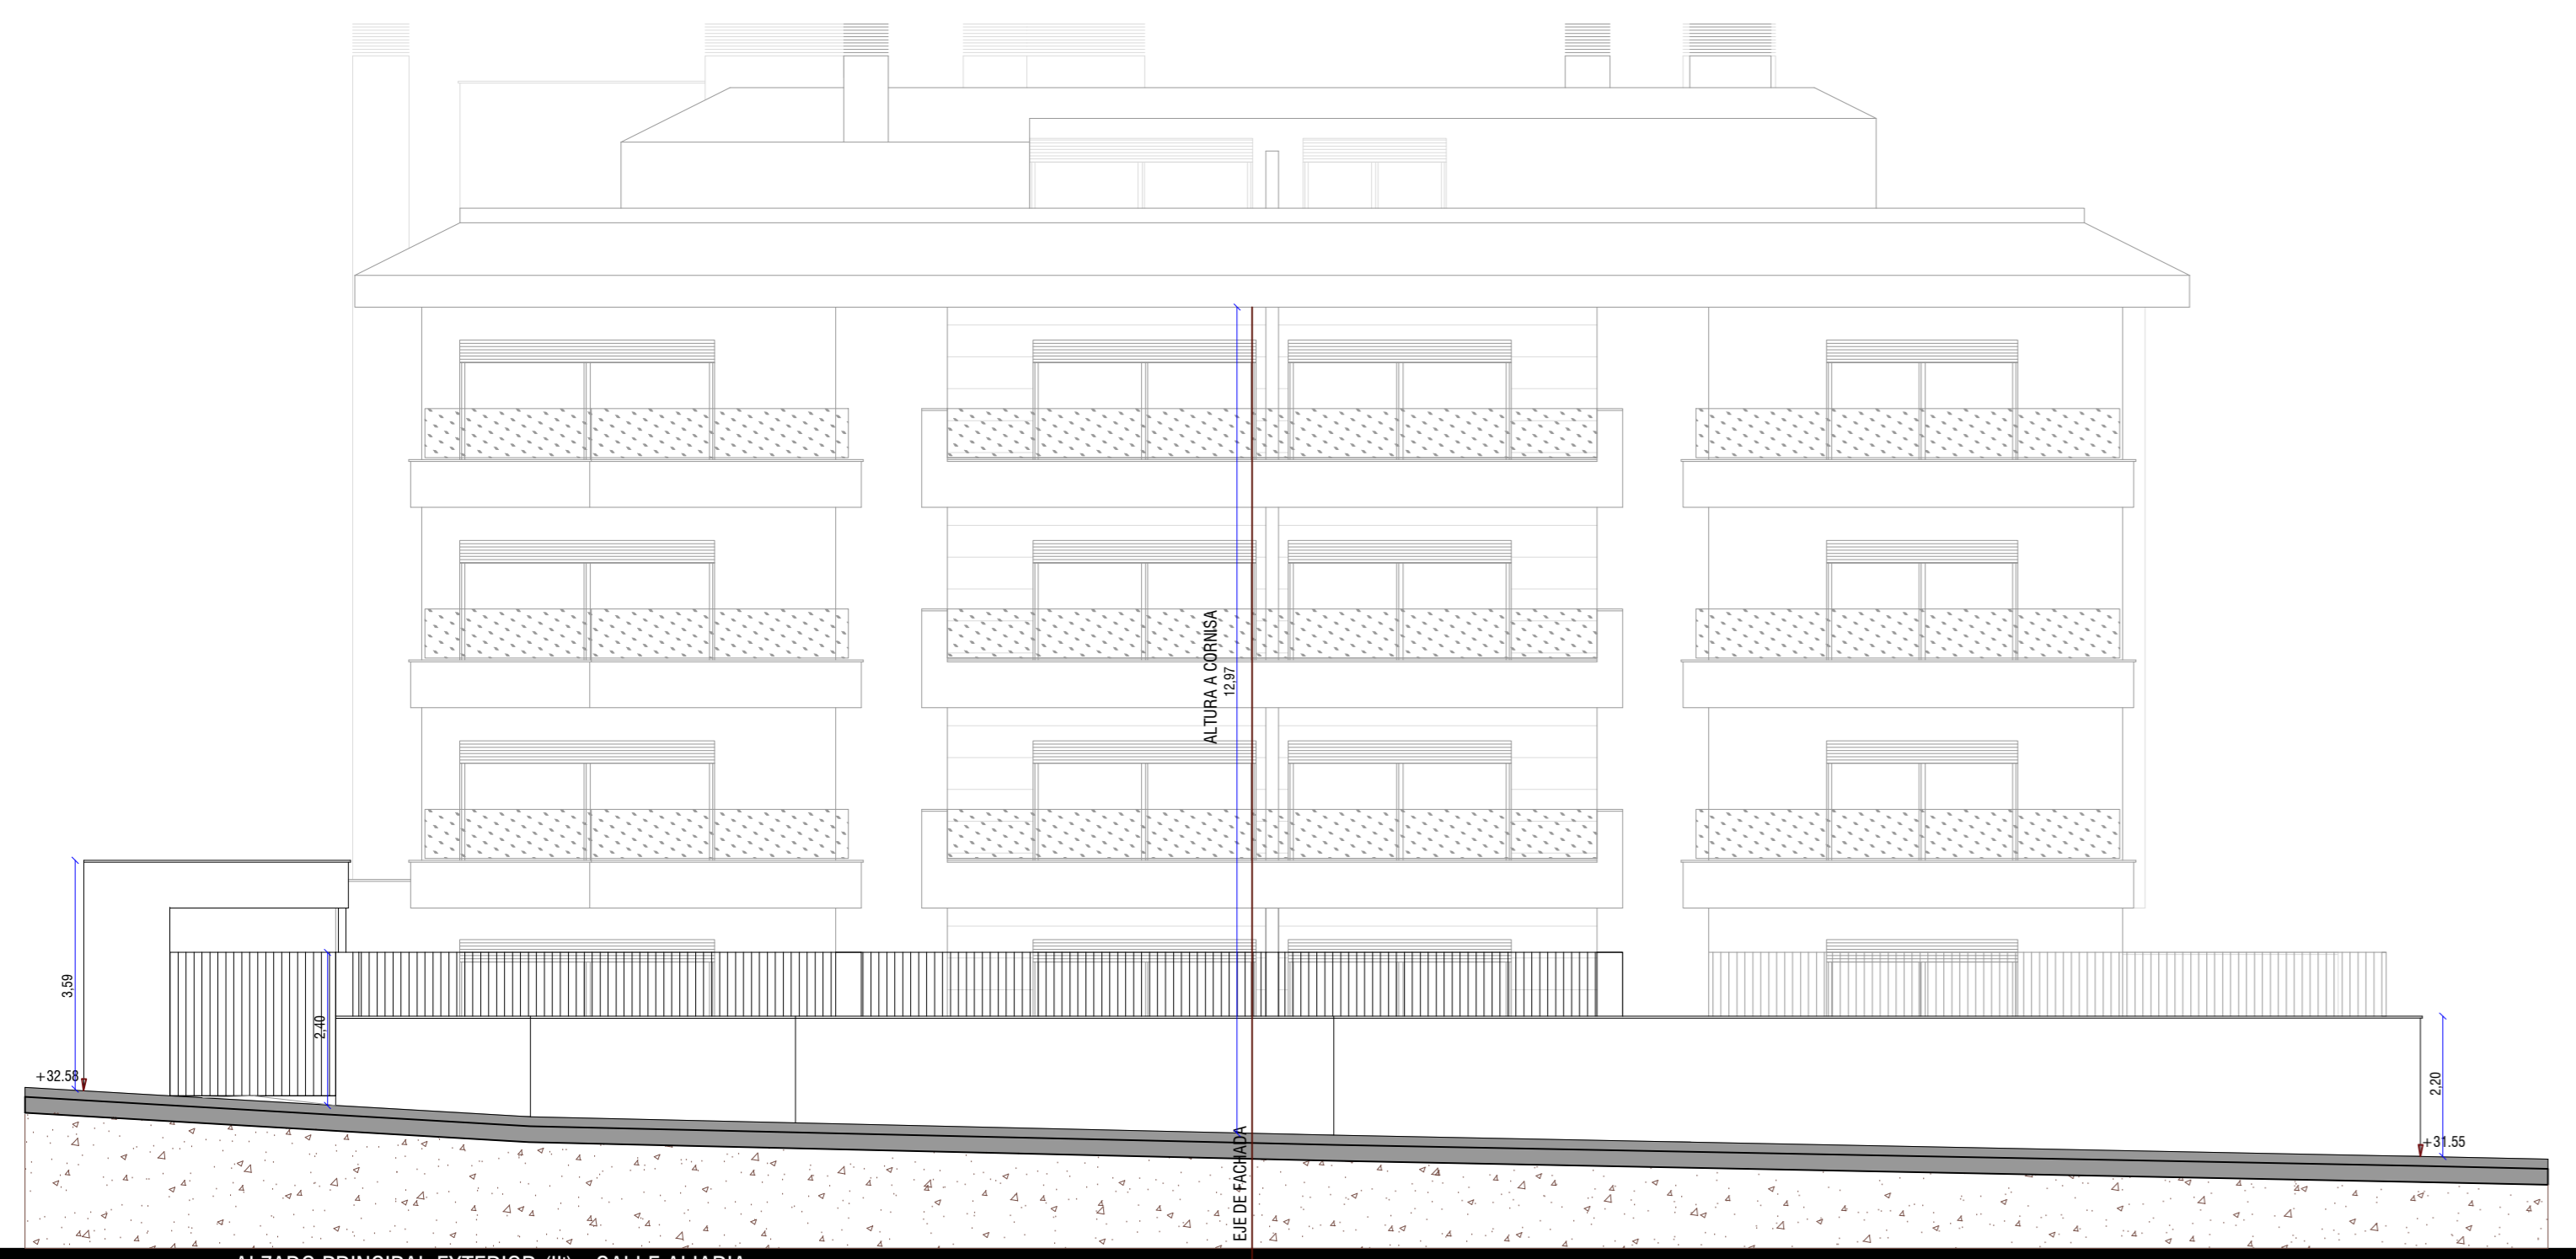


ALZADO PRINCIPAL EXTERIOR (H) - CALLE ALIARIA

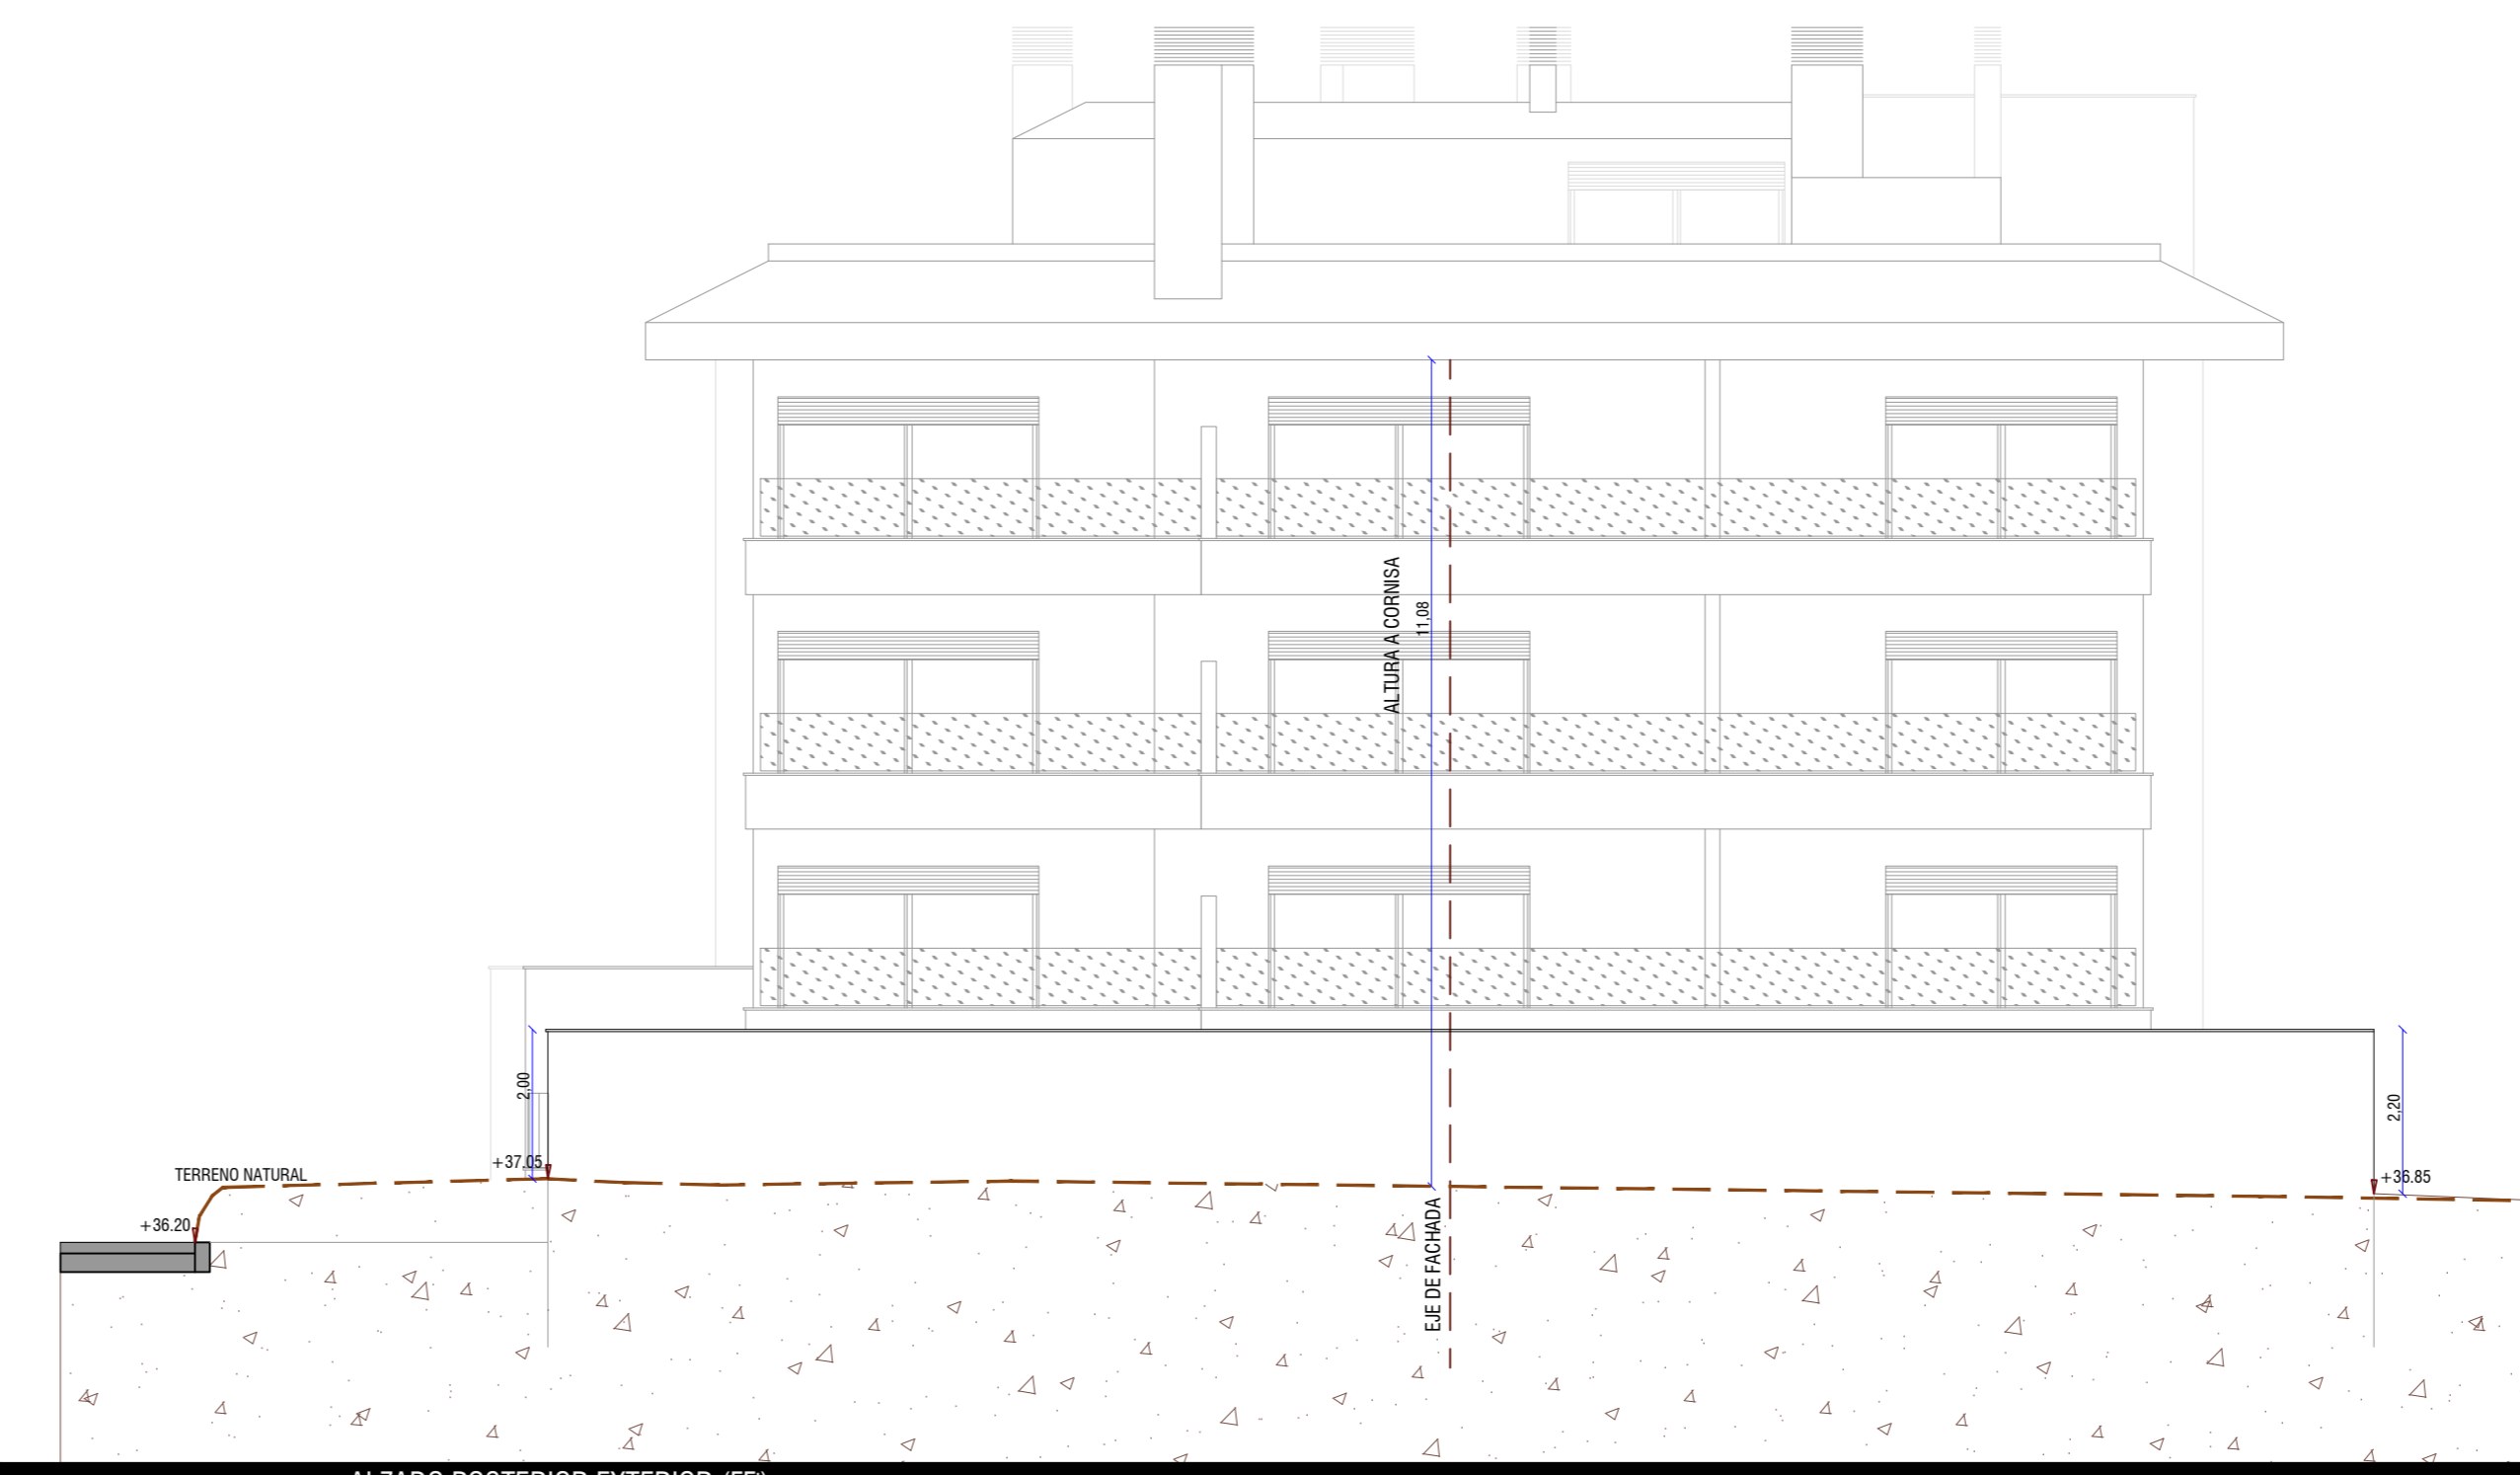


ALZADO POSTERIOR EXTERIOR (FF)

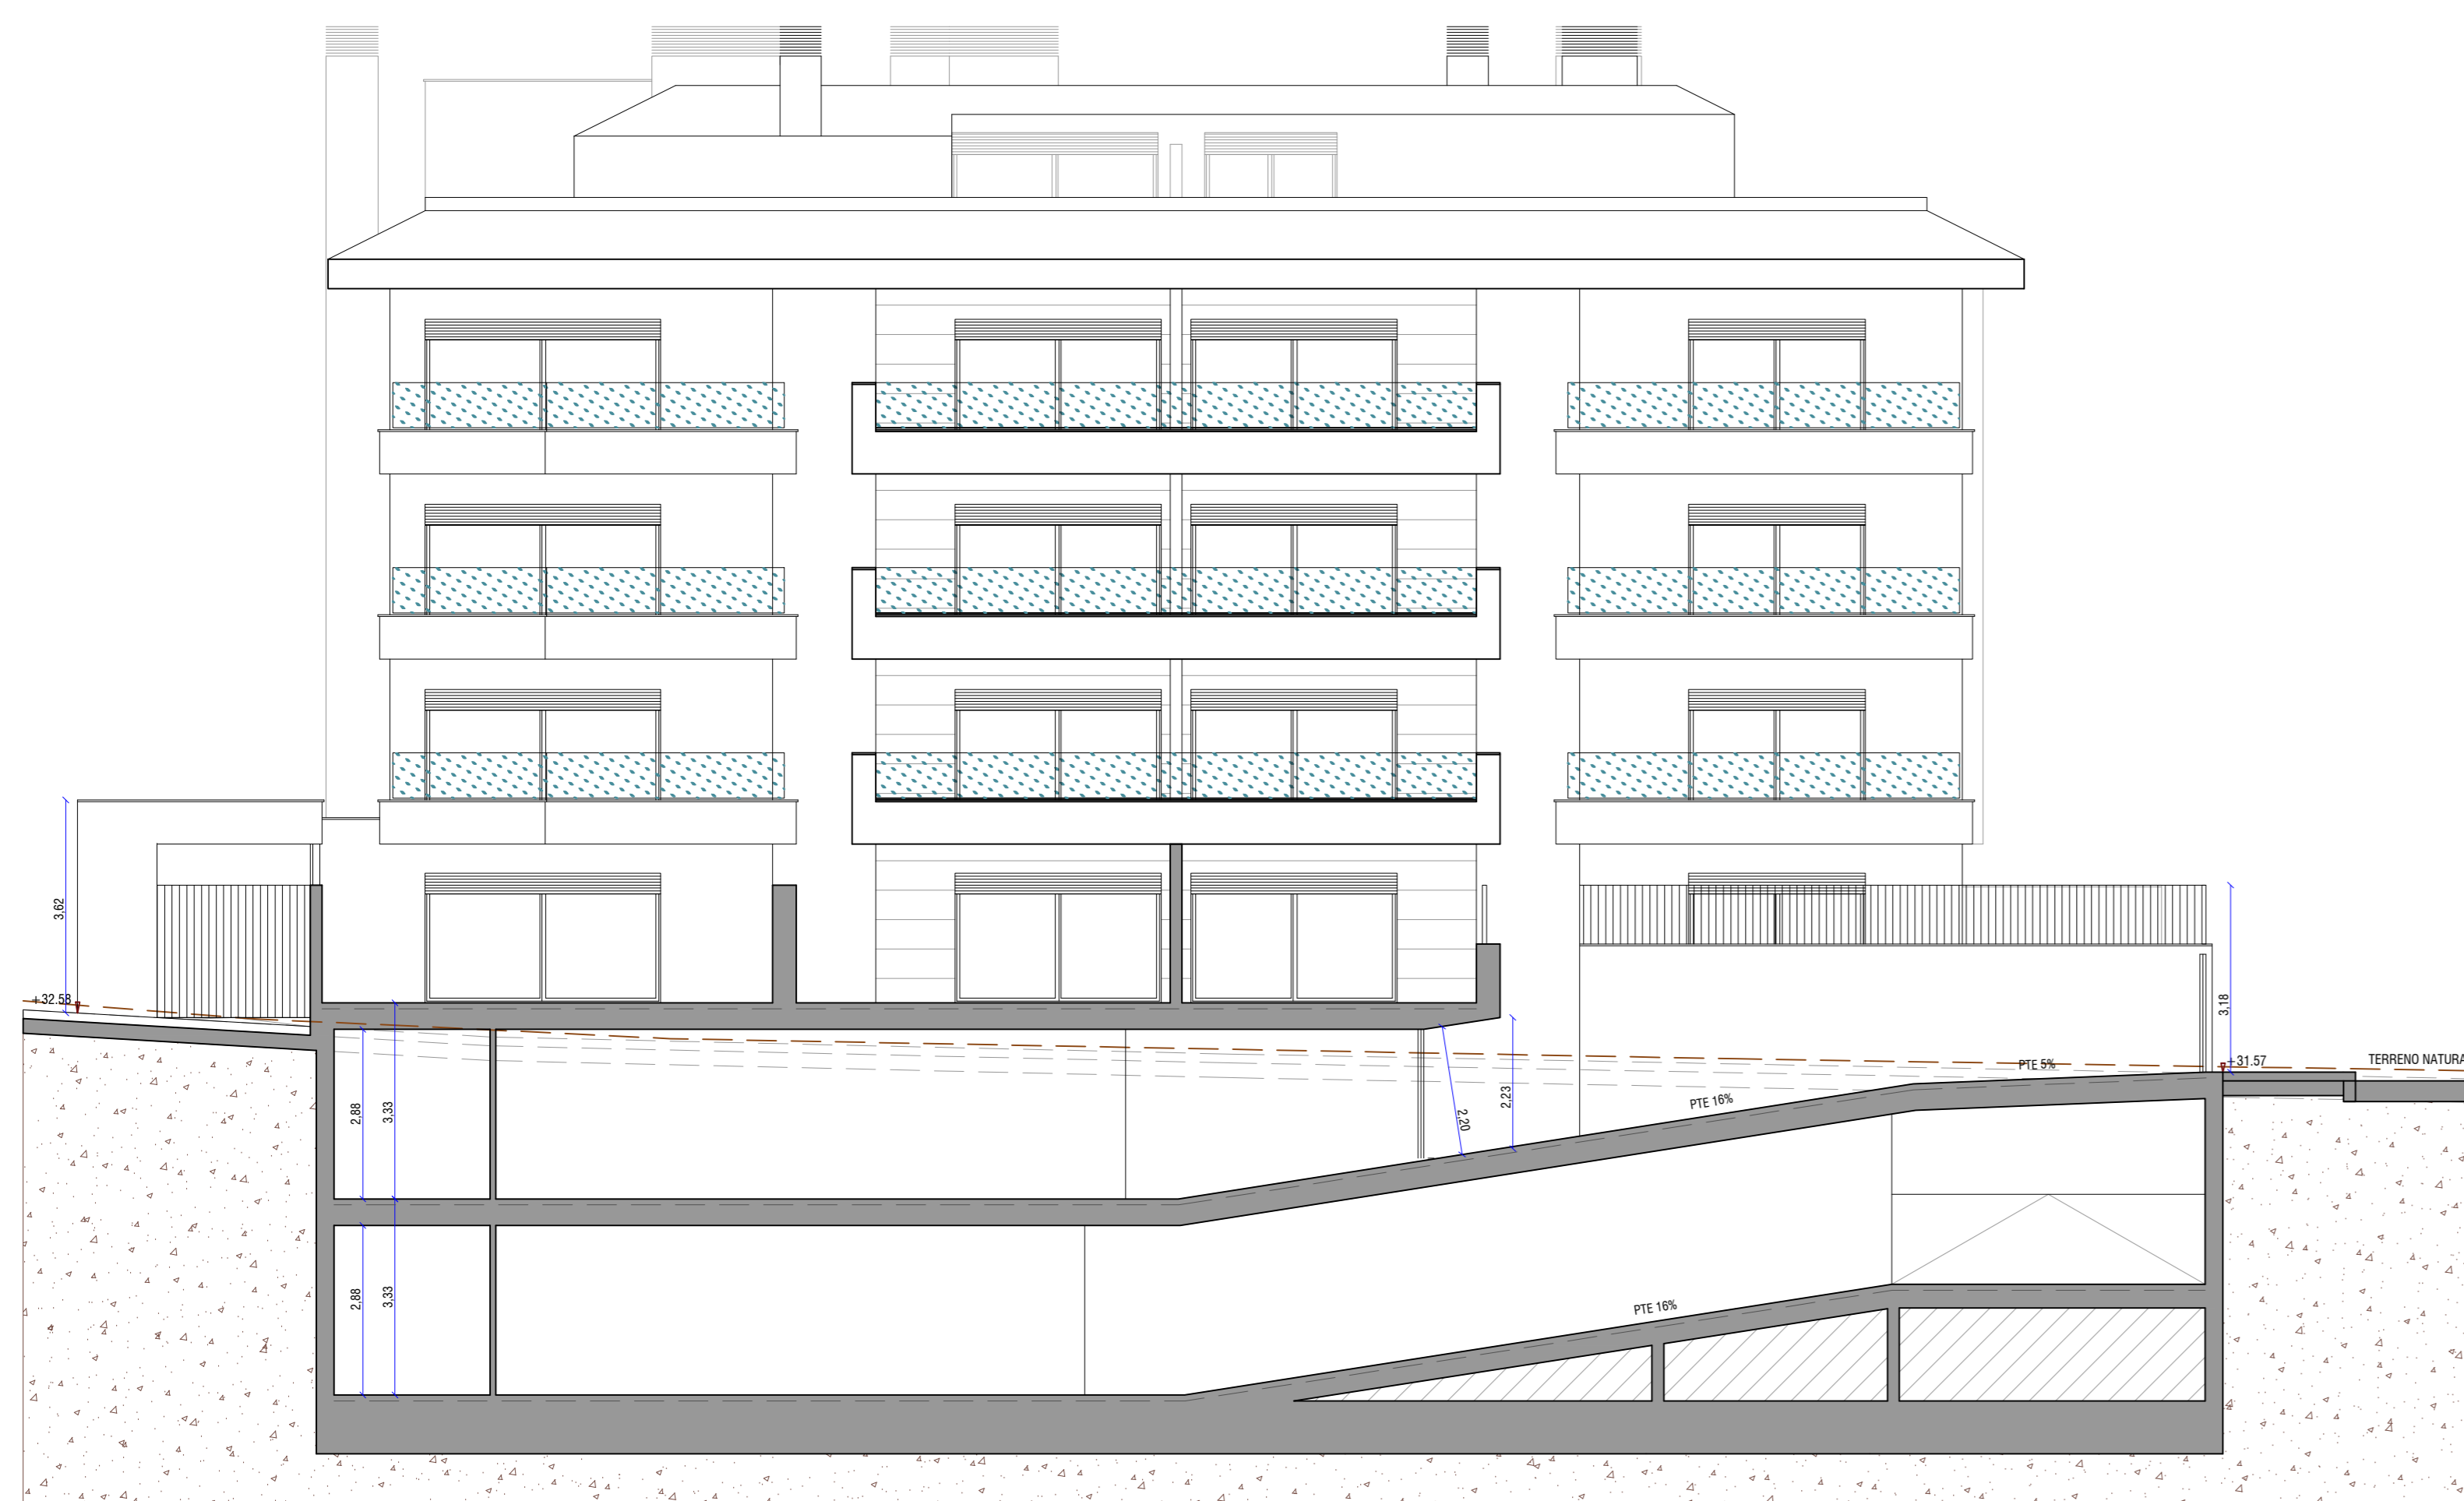

ALZADO PRINCIPAL INTERIOR (DD) - CALLE ALIARIA

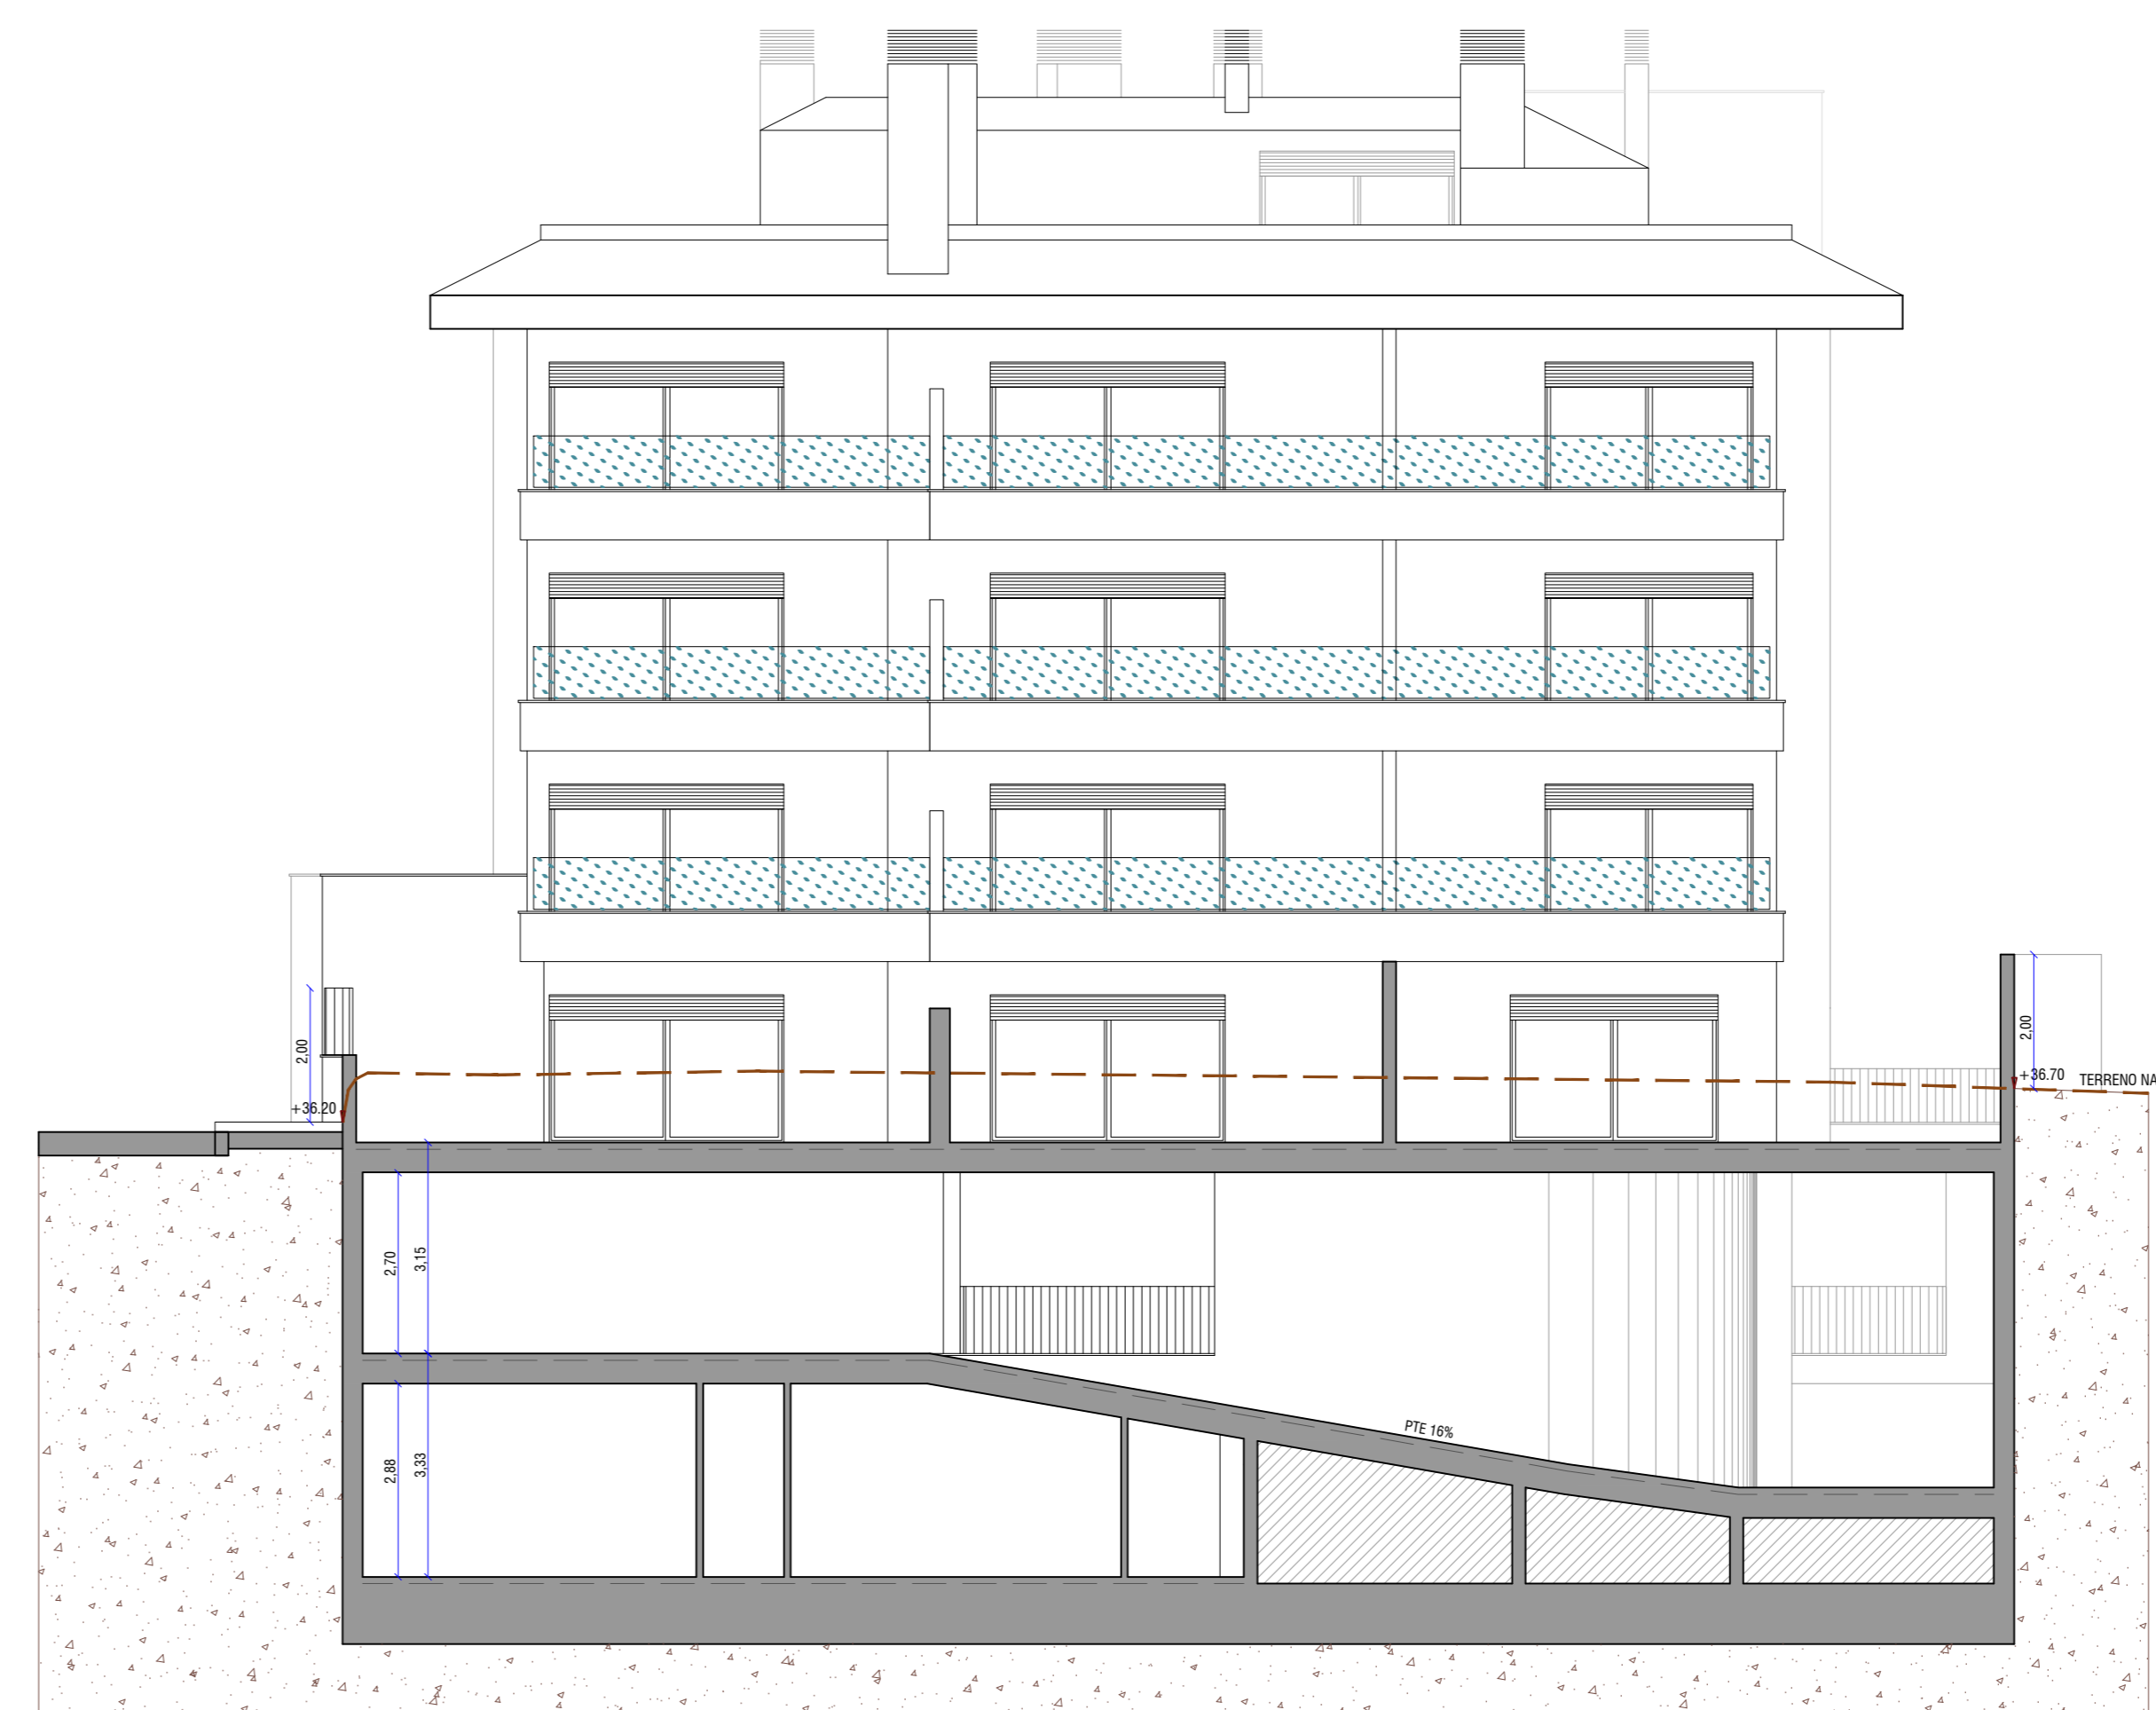

ALZADO POSTERIOR INTERIOR (GG)

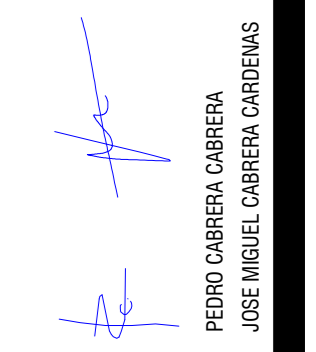

ALZADOS

10

ESCALA: 1/100

PROYECTO BASICO  
DE 66 VIVIENDAS, GARAJE, TRASTEROS Y PISCINA

PROMOTOR: DAIYSA LOS PADOS S.L.  
SITUACION: EL ESTRECHO, ALIARIA (GUA)

159.22